
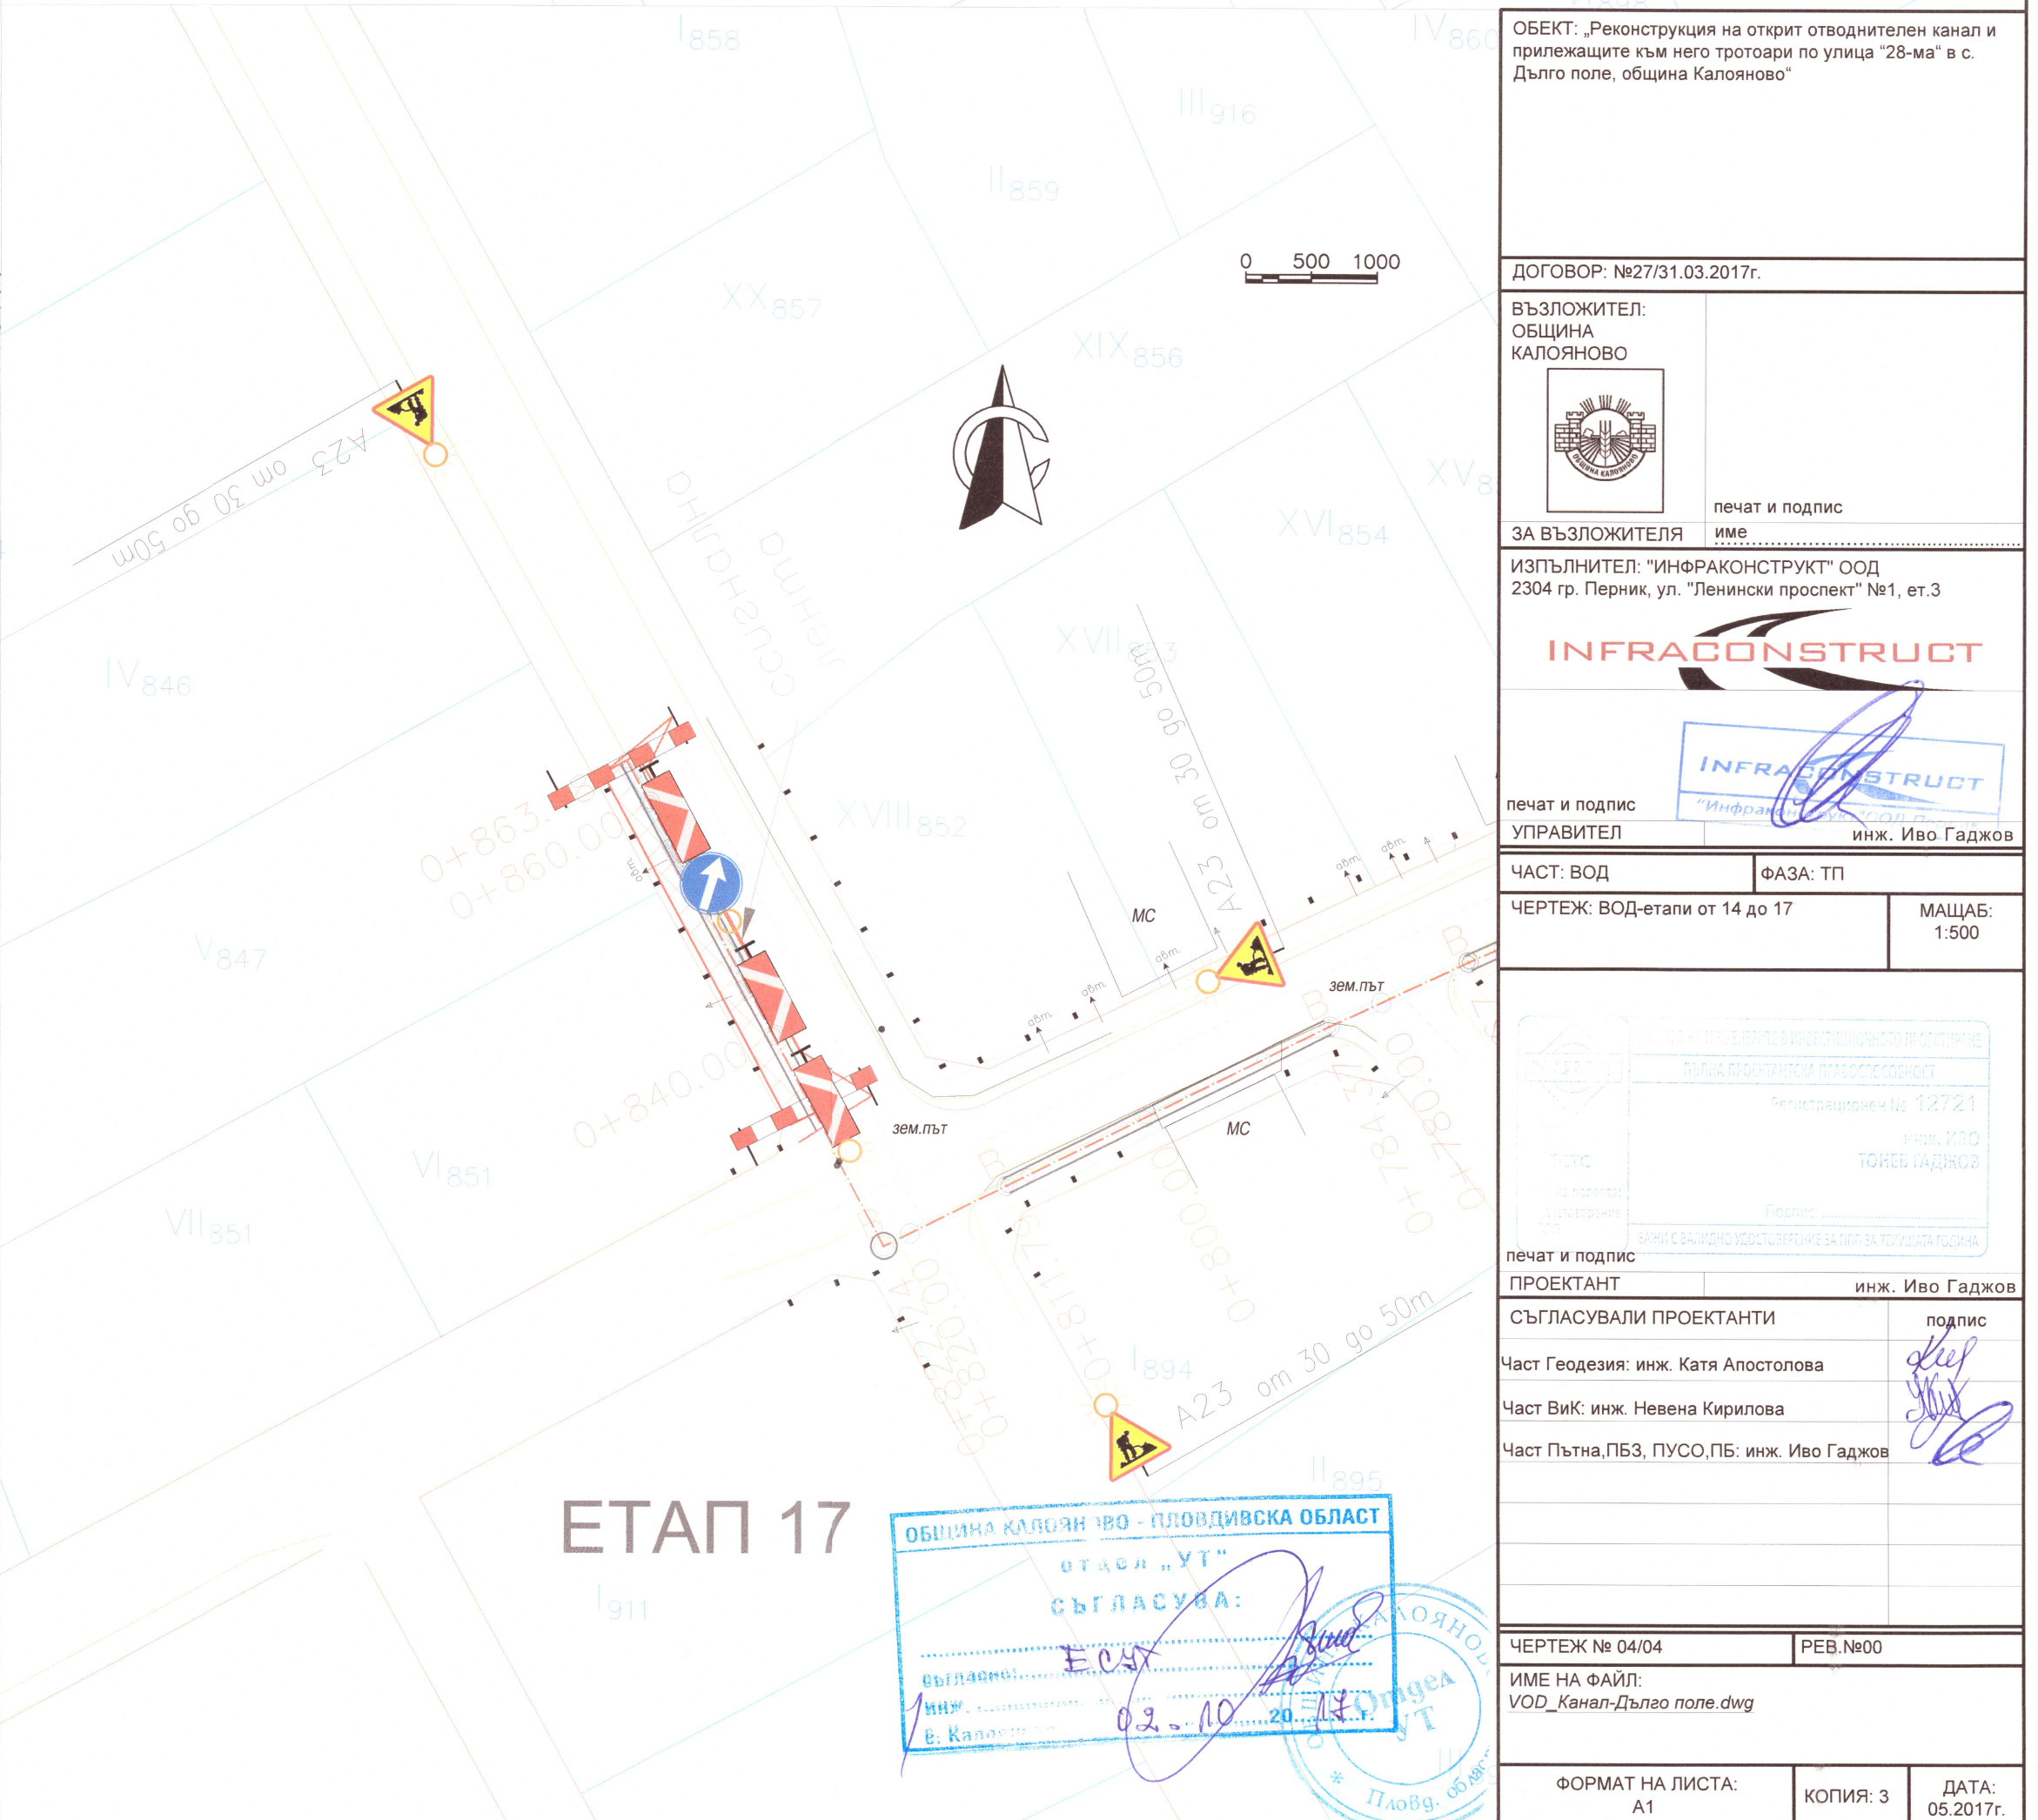
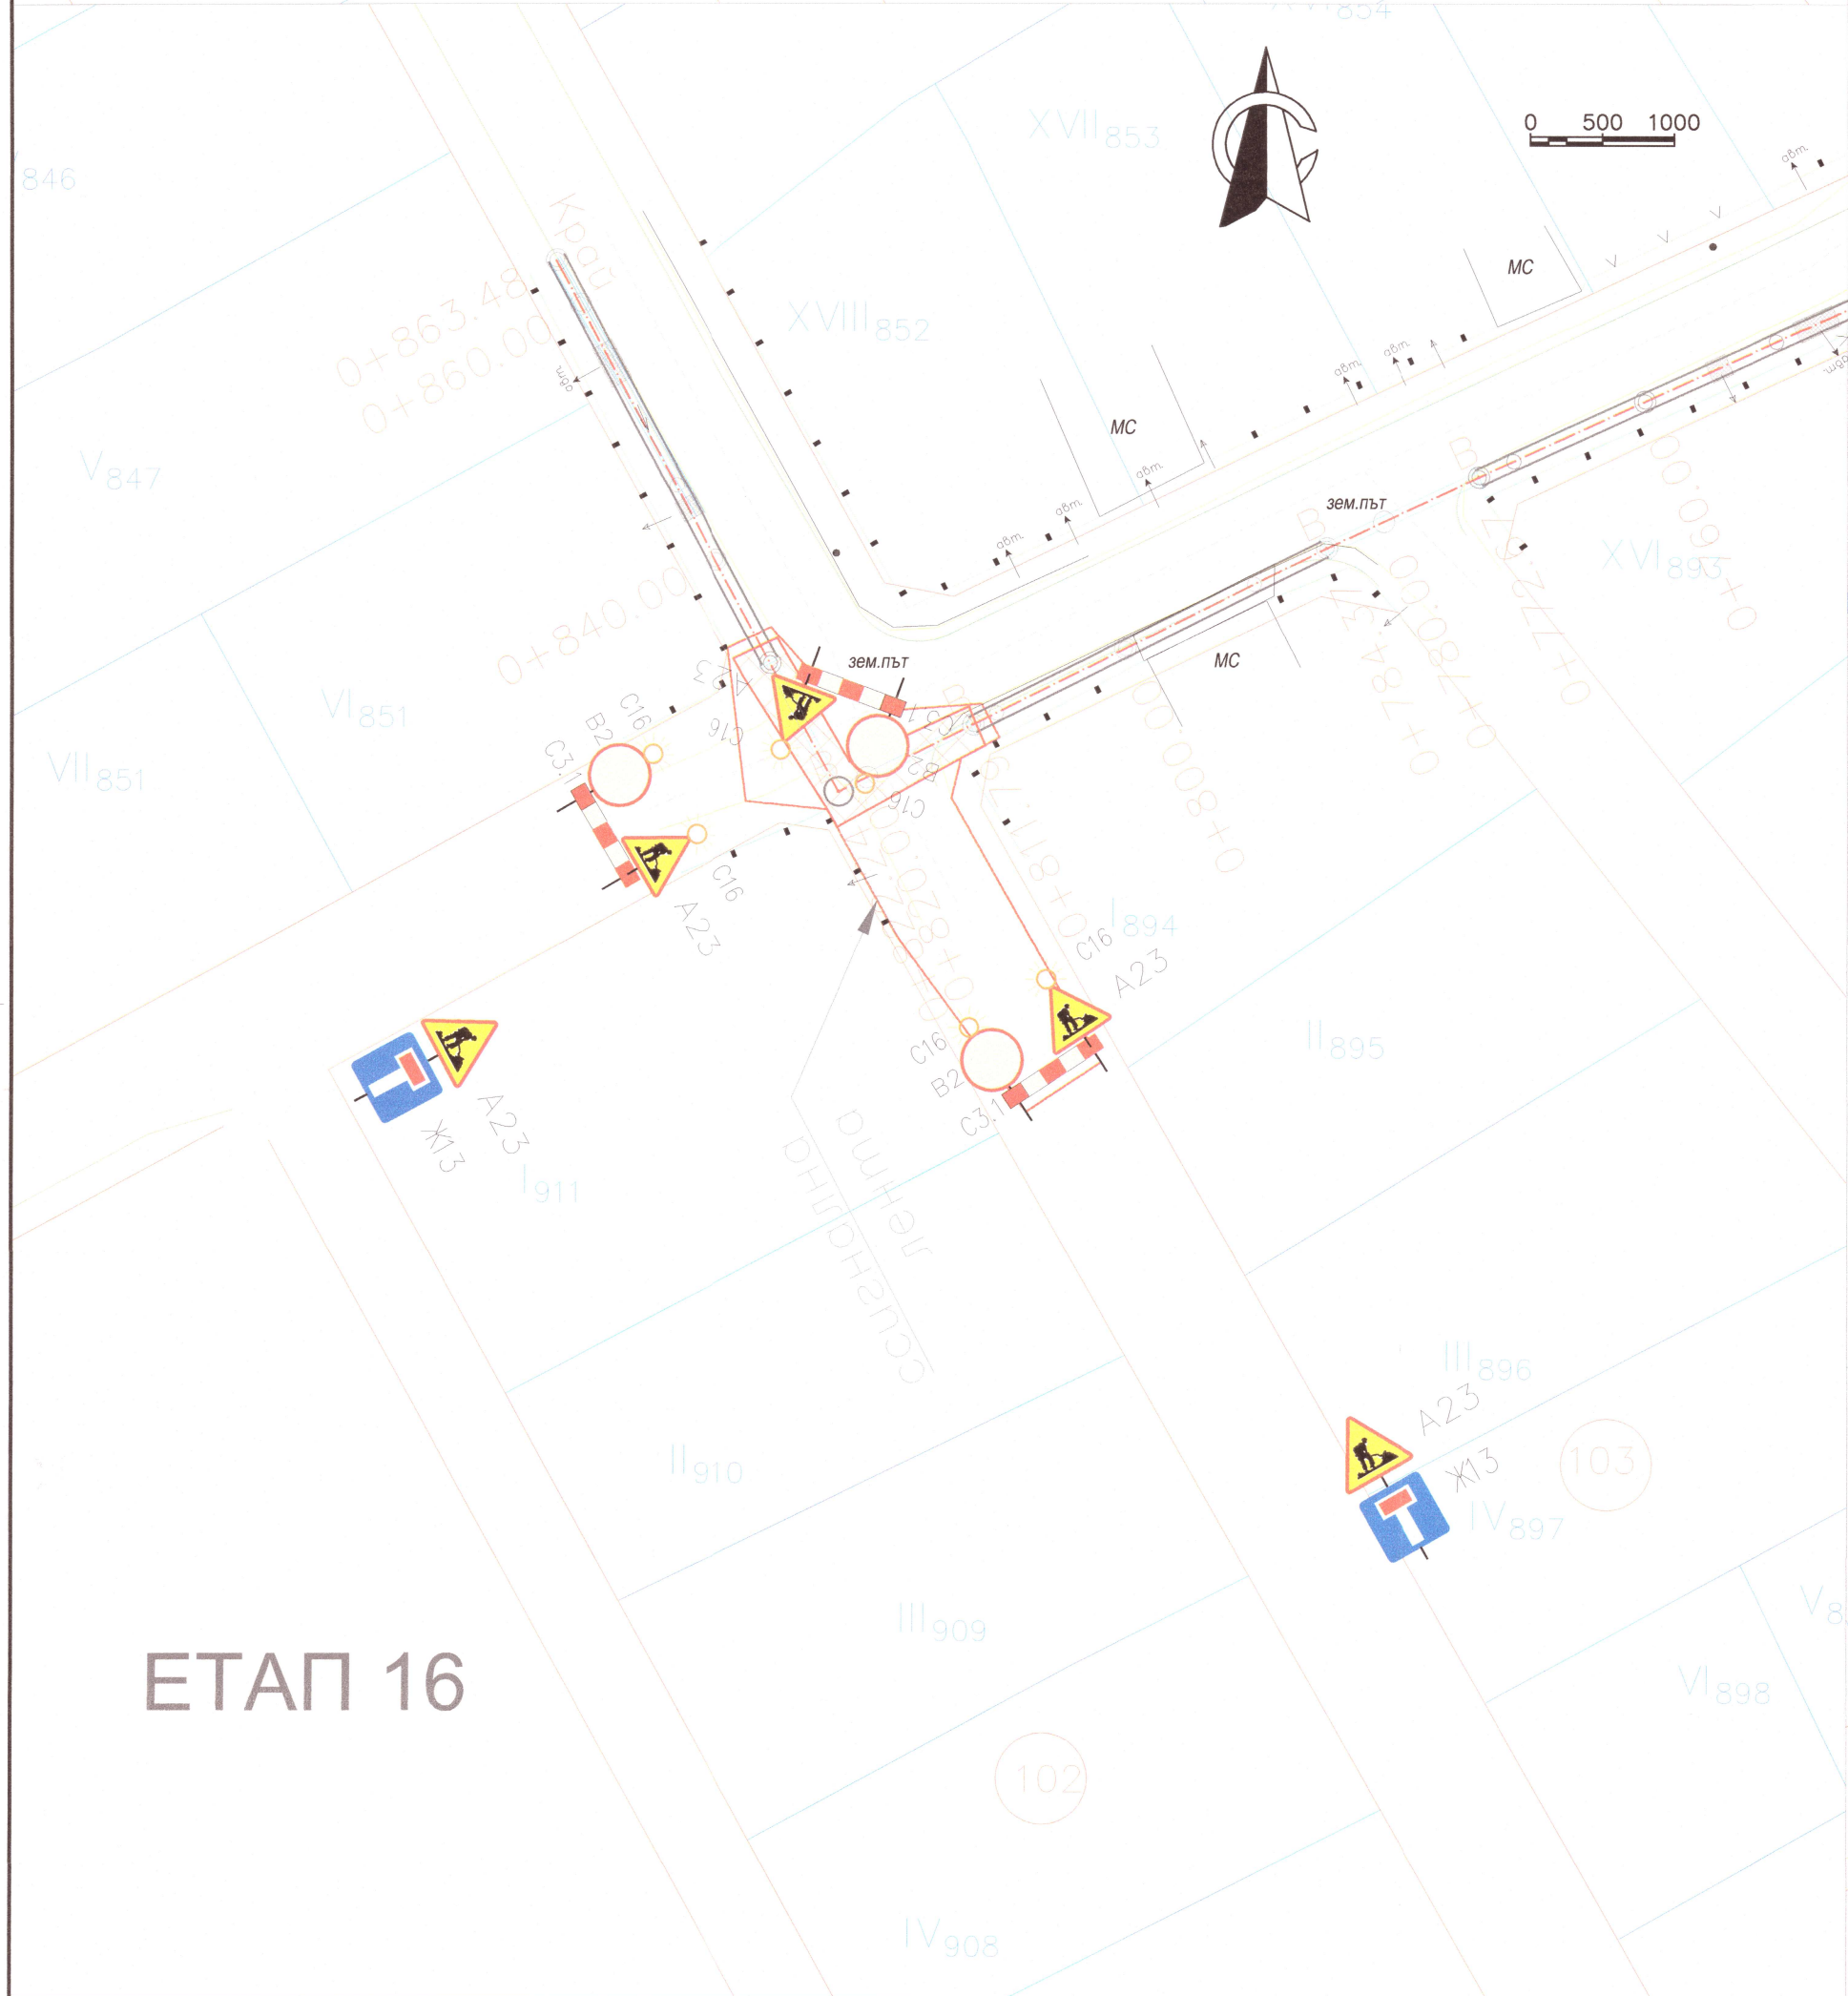


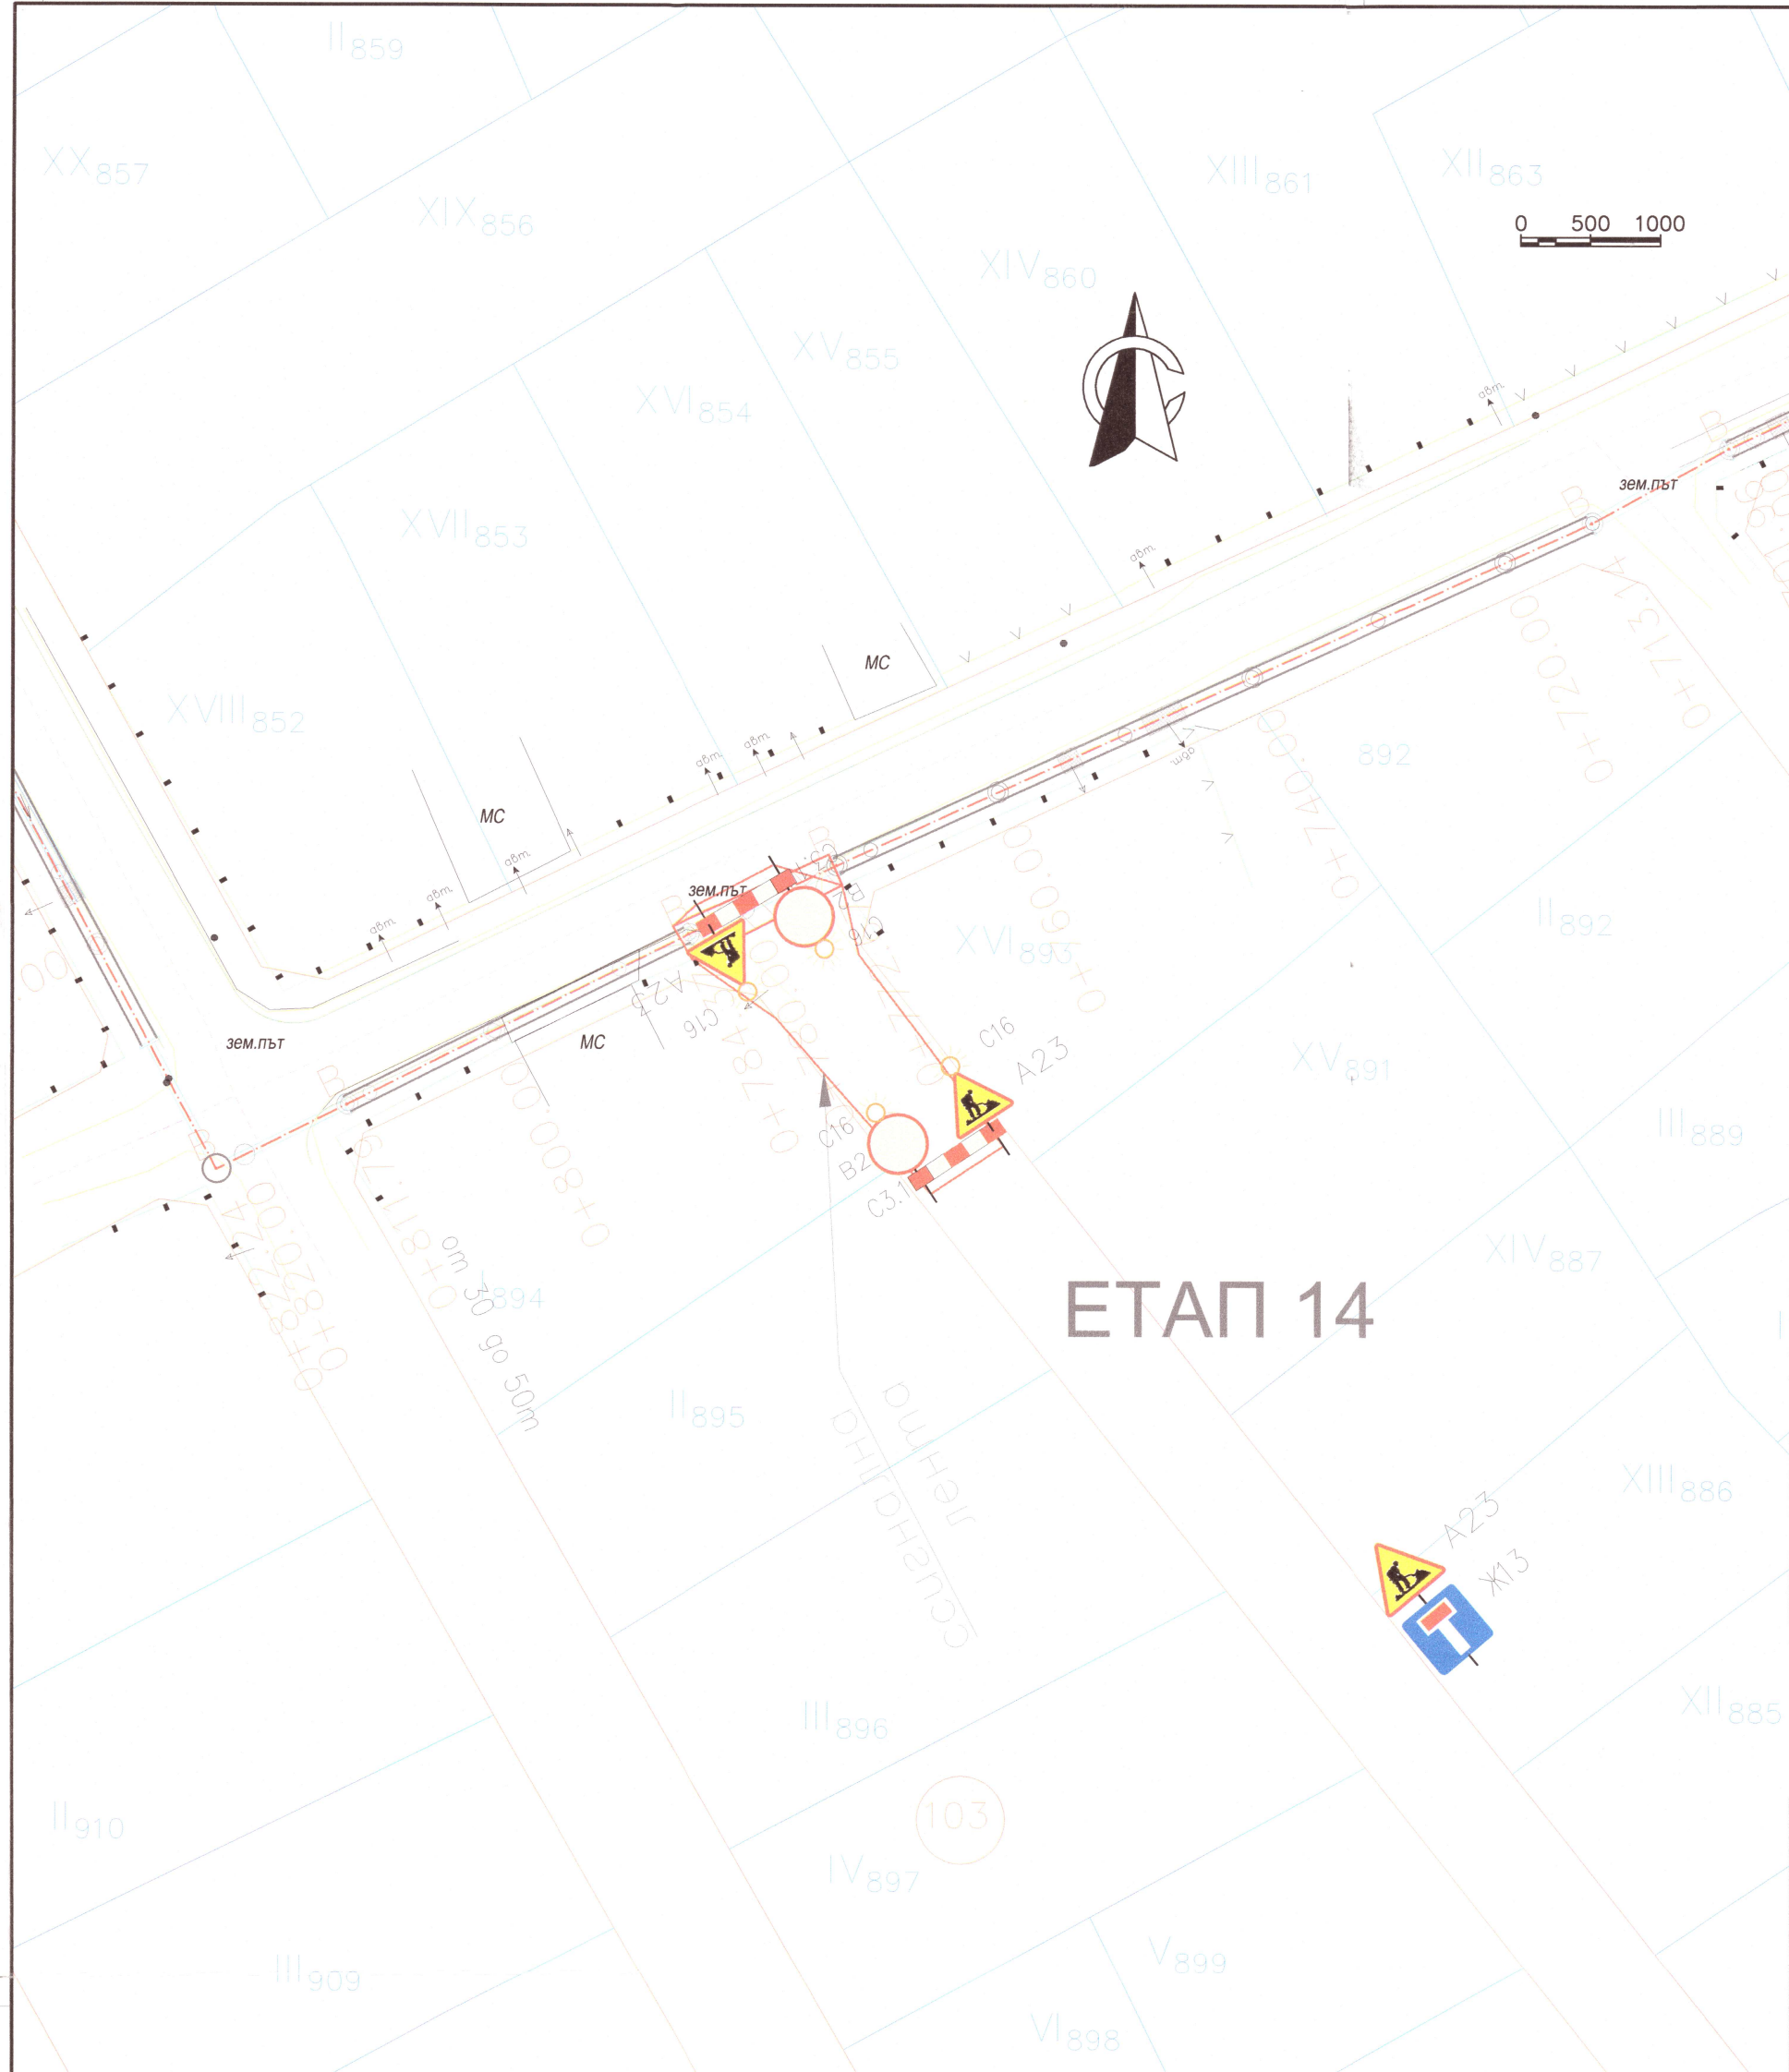

ОБЕКТ: „Реконструкция на открит отводнителен канал и прилежащите към него тротоари по улица „28-ма“ в с. Дълго поле, община Калояново“	
ДОГОВОР: №27/31.03.2017г.	
ВЪЗЛОЖИТЕЛ: ОБЩИНА КАЛОЯНОВО	
 печат и подпис ЗА ВЪЗЛОЖИТЕЛЯ ИМЕ:	
ИЗПЪЛНИТЕЛ: „ИНФРАКОНСТРУКТ“ ООД 2304 гр. Перник, ул. „Ленински проспект“ №1, ет.3	
 печат и подпис УПРАВИТЕЛ	
инж. Иво Гаджов	
ЧАСТ: ВОД	ФАЗА: ТП
ЧЕРТЕЖ: ВОД-етапи от 14 до 17	МАЩАБ: 1:500
печат и подпис ПРОЕКТАНТ	
инж. Иво Гаджов	
СЪГЛАСУВАЛИ ПРОЕКТАНТИ	
Част Геодезия: инж. Катя Апостолова	
Част Виз: инж. Невена Кирилова	
Част Пътна,ПБЗ, ПУСО,ПБ: инж. Иво Гаджов	
ЧЕРТЕЖ № 04/04	
РЕВ.№00	
ИМЕ НА ФАЙЛ: VOD_Канал-Дълго поле.dwg	
ФОРМАТ НА ЛИСТА: A1	КОПИЯ: 3
ДАТА: 05.2017г.	