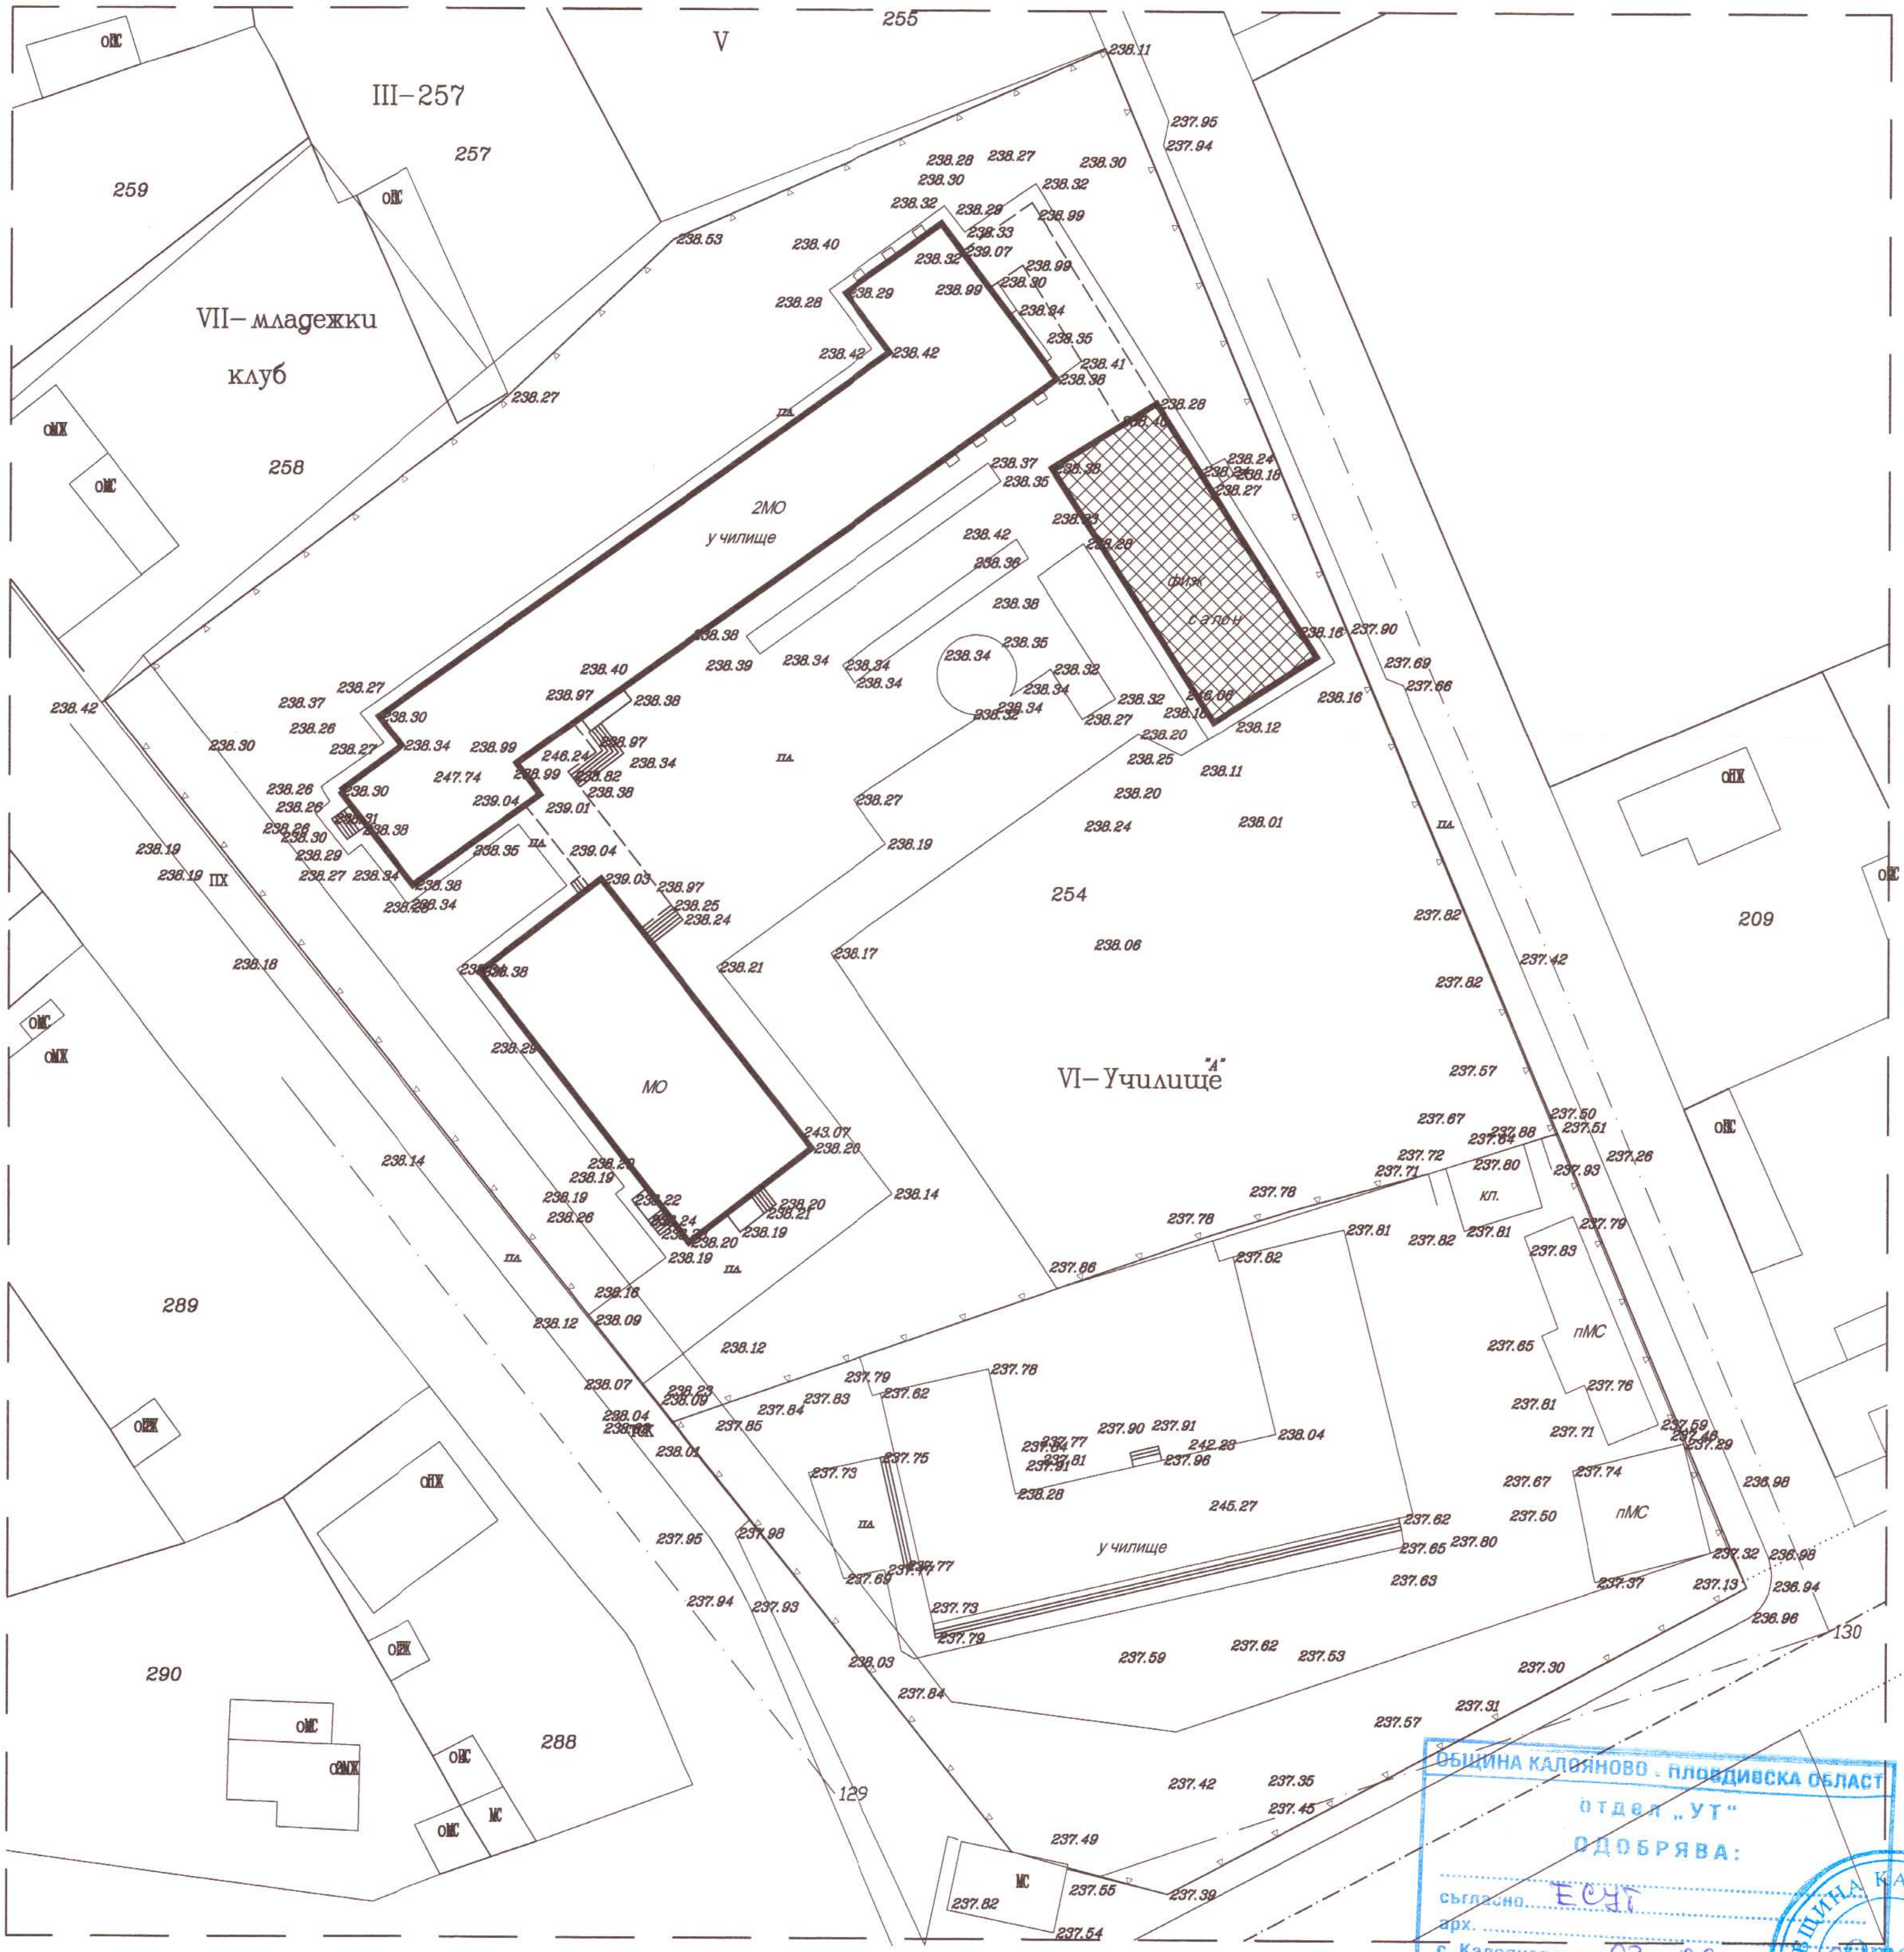

ОБЩИНА КАЛОЯНОВО , ПЛОВДИВСКА ОБЛАСТ
отдел „УТ“
ОДОБРЯВА:
съгласно......ЕСУТ......
арх. ....
с. Калояново......03.06......20..19..г.

СИТУАЦИЯ
М 1:500

ПЛОЩ УПИ

VI-Училище	- 7384.30 м2
ЗП същ.	- 1276.66 м2
ЗП физ.салон	- 235.24м2
РЗП	- 2050.71 м2
РЗП физ.салон	- 305.91м2
Пл.	- 17.29%
Кинт	- 0.27

СЪГЛАСУВАЛИ

ВЪЗЛОЖИТЕЛ:	ОБЩИНА КАЛОЯНОВО

ОБЕКТ: РЕМОНТ, РЕКОНСТРУКЦИЯ И МОДЕРНИЗАЦИЯ НА СЪЩЕСТВУВАЩ УЧИЛИЩЕН ФИЗКУЛТУРЕН САЛОН в УПИ IX - училище, кв.32 по КРП на с. Житница, ОБЩИНА КАЛОЯНОВО, ОБЛАСТ ПЛОВДИВ

ЧЕРТЕЖ: СИТУАЦИЯ

ПЪЛНА ПРОЕКТАНТСКА ПРАВОСПОСОБНОСТ
арх. ПАОЛИНА ВЛАДКОВА ПЕТКОВА
Рег. №: 04...
дата 2015 2015 подпис..........

ПЪЛНА ПРОЕКТАНТСКА ПРАВОСПОСОБНОСТ
арх. СВЕТОСЛАВ И. ФЪСОВ
Рег. №: 01830
дата 2016 подпис..........

МАЩАБ:	1:500
ФАЗА:	ТИП
ЧАСТ:	АРХИТЕКТУРА
ДАТА: 2015г.	ЛИСТ: 1/11