



ламарина
дървена обшивка
дървена покривна констр
стб плоча
мазилка

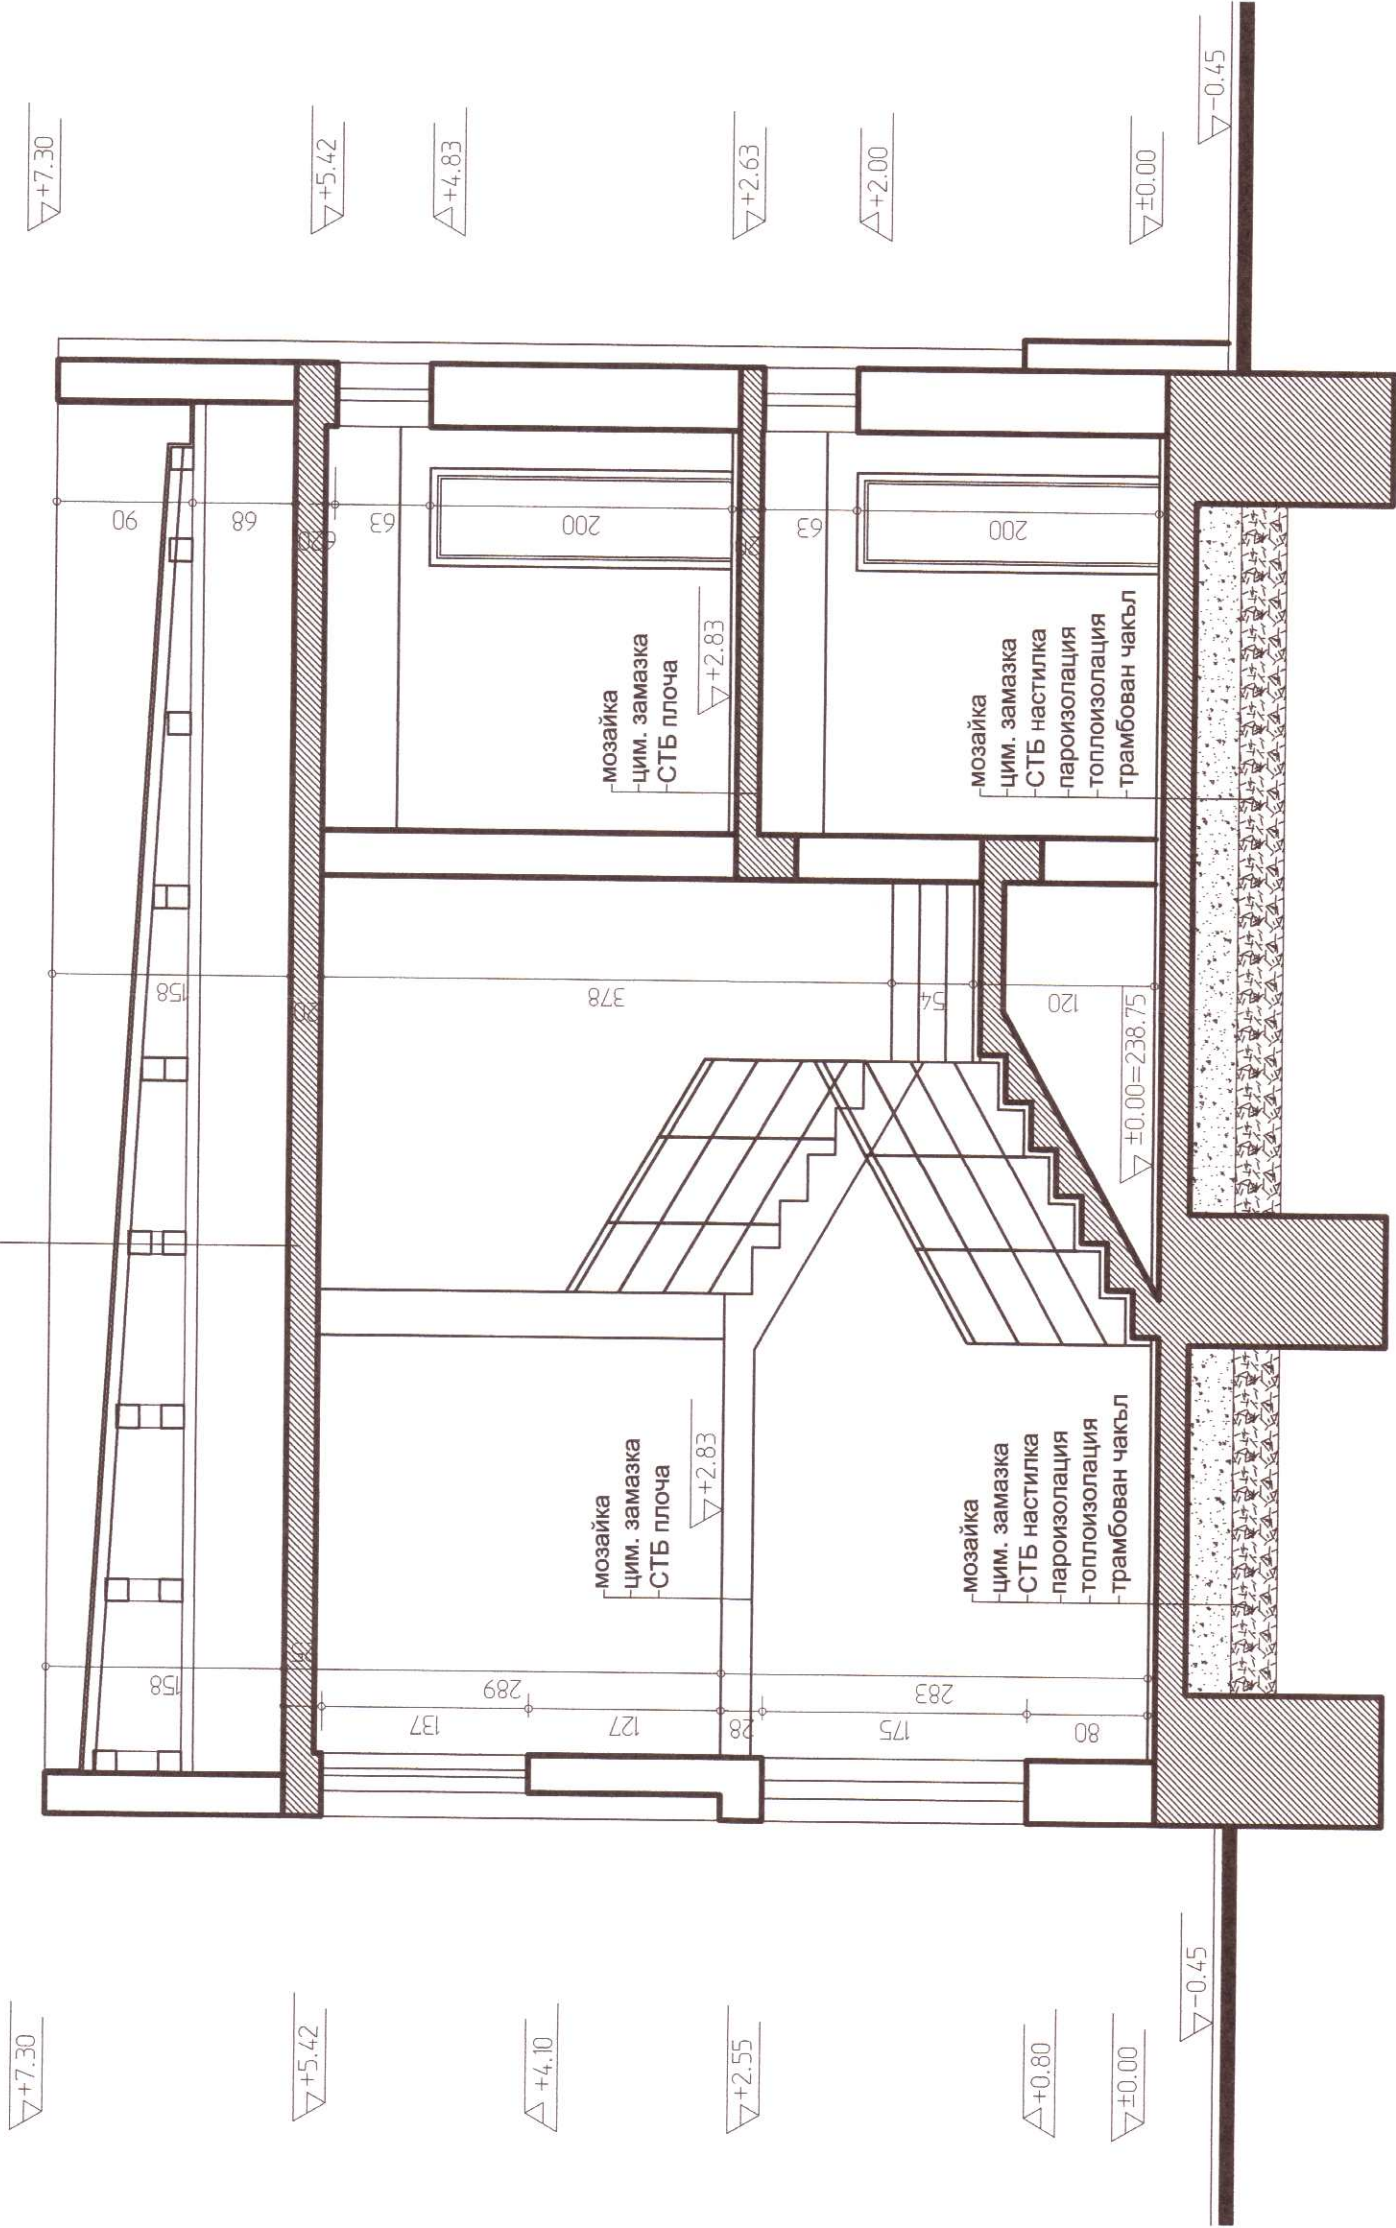

РАЗРЕЗ А - А

ламарина
дървена обшивка
дървена покривна констр
стб плоча
мазилка

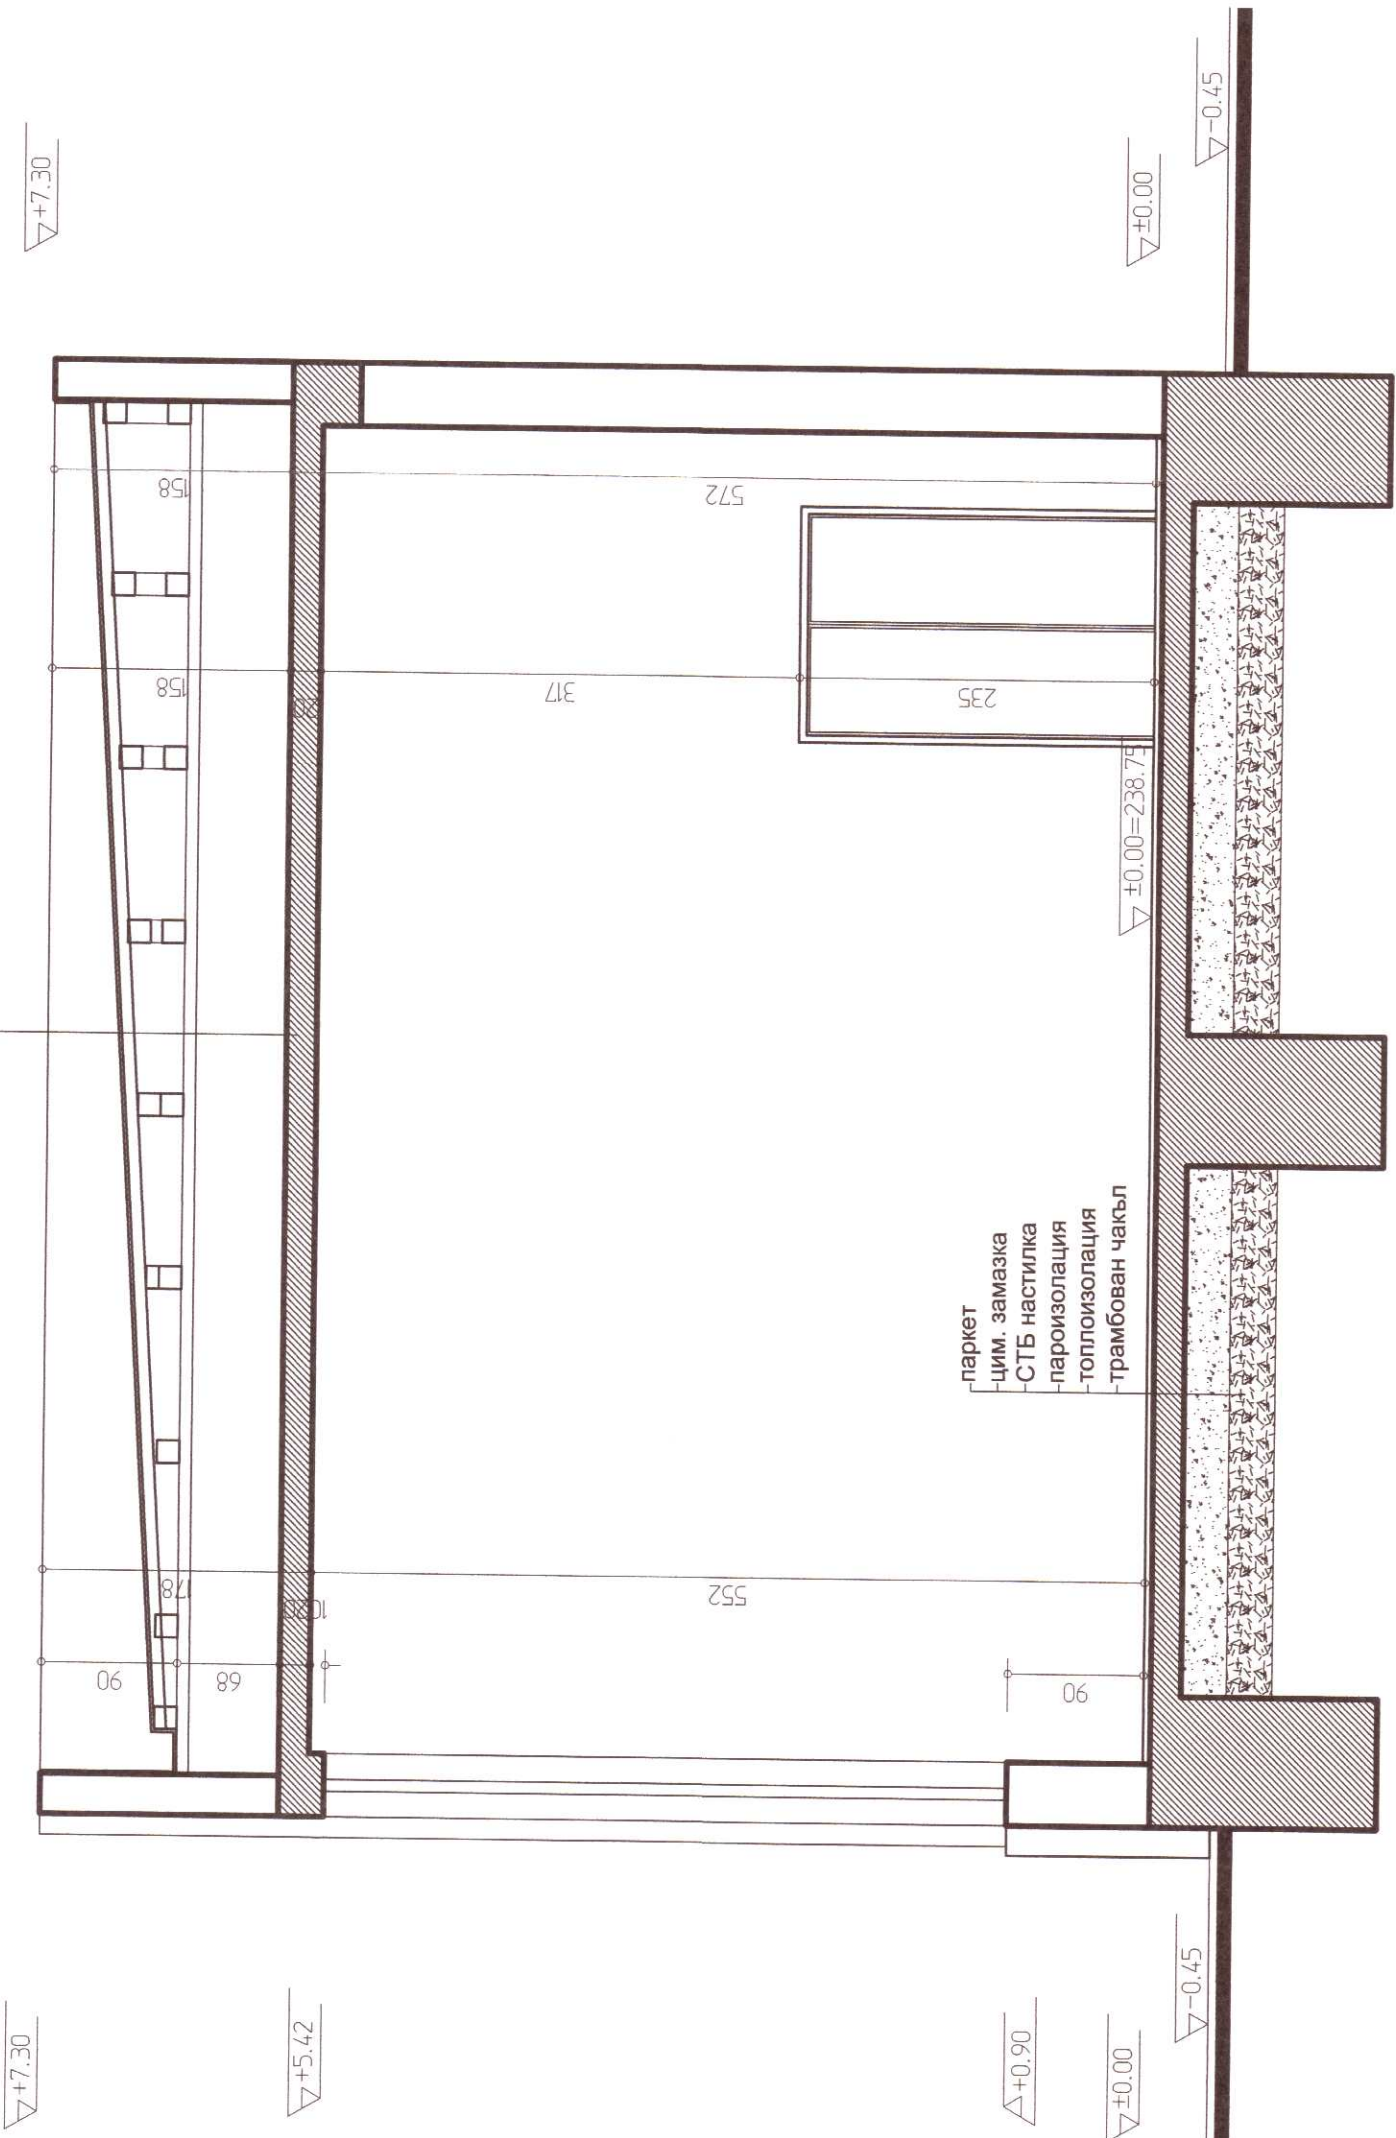

РАЗРЕЗ Б - Б



ЗАБЕЛЕЖКИ:

1. ДЕТАЙЛИ СЕ ИЗЯСНЯВАТ В ФАЗА РАБОТЕН ПРОЕКТ
2. ЗА ИНСТАЛАЦИИ И КОНСТРУКЦИИ ДА СЕ ГЛЕДАТ СЪОТВЕТНИТЕ ПРОЕКТИ ПО СПЕЦИАЛНОСТИ
3. ЗИДАРСКИТЕ ОТВОРИ СА НОМИНАЛНИ, ДА СЕ ОСТАВА МОНТАЖНА ФУГА
4. ВСИЧКИ ВЪНШНИ СТЕНИ, ЕРКЕРИ И ПОКРИВИ ДА СЕ ИЗОЛИРАТ С ТОЛОИЗОЛАЦИЯ ПО ДЕТАЙЛ ПО ЕЕ

3П кота ±0.00=235.24m²
кота ±0.00=238.75

СЪГЛАСУВАЛИ	
ВЪЗЛОЖИТЕЛ:	ОБЩИНА КАЛОЯНОВО
ОБЕКТ :РЕМОНТ, РЕКОНСТРУКЦИЯ И МОДЕРНИЗАЦИЯ НА СЪЩЕСТВУВАЩ УЧИЛИЩЕН ФИЗИКУЛТУРЕН САЛОН в УПИ IX 254 - училище, кв.32 по КРП на с. Житница, ОБЩИНА КАЛОЯНОВО, ОБЛАСТ ПЛОВДИВ	
ЧЕРТЕЖ: РАЗРЕЗИ	
ПЪЛНА ПРОЕКТАНТСКА ПРАВОМОЩНОСТ арх. СВЕТОСЛАВ ДИМИТРОВ Рег. №: 018503 автор: 2016 редактор: 2019	
МАСЩАБ:	1:50
ФАЗА:	ТИП
ЧАСТ:	АРХ
ЗАСЕМАНЕ	
ДАТА:	2019г.
ЛИСТ:	5/11