




ФАСАДА ЗАПАД

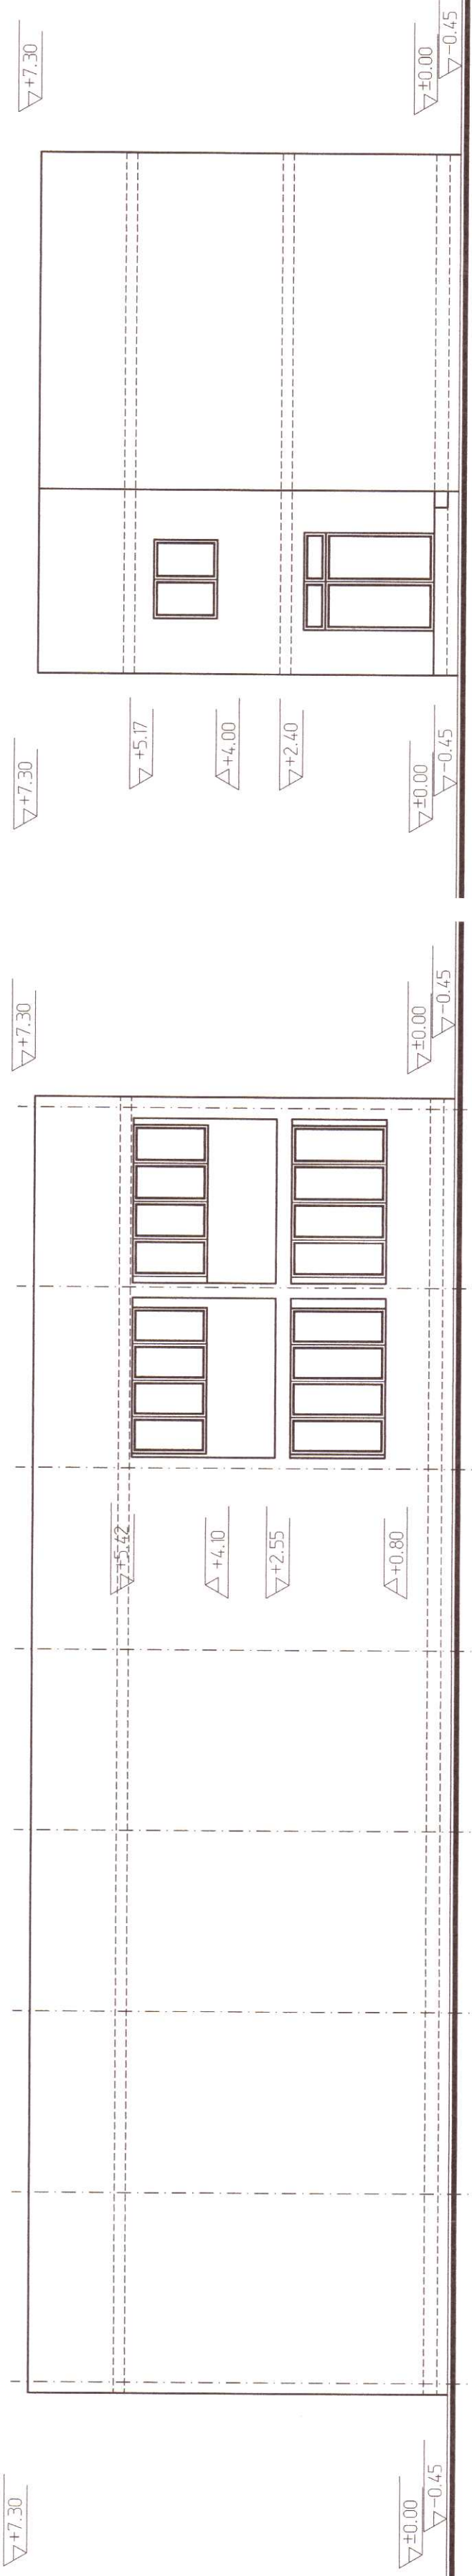

ФАСАДА ИЗТОК

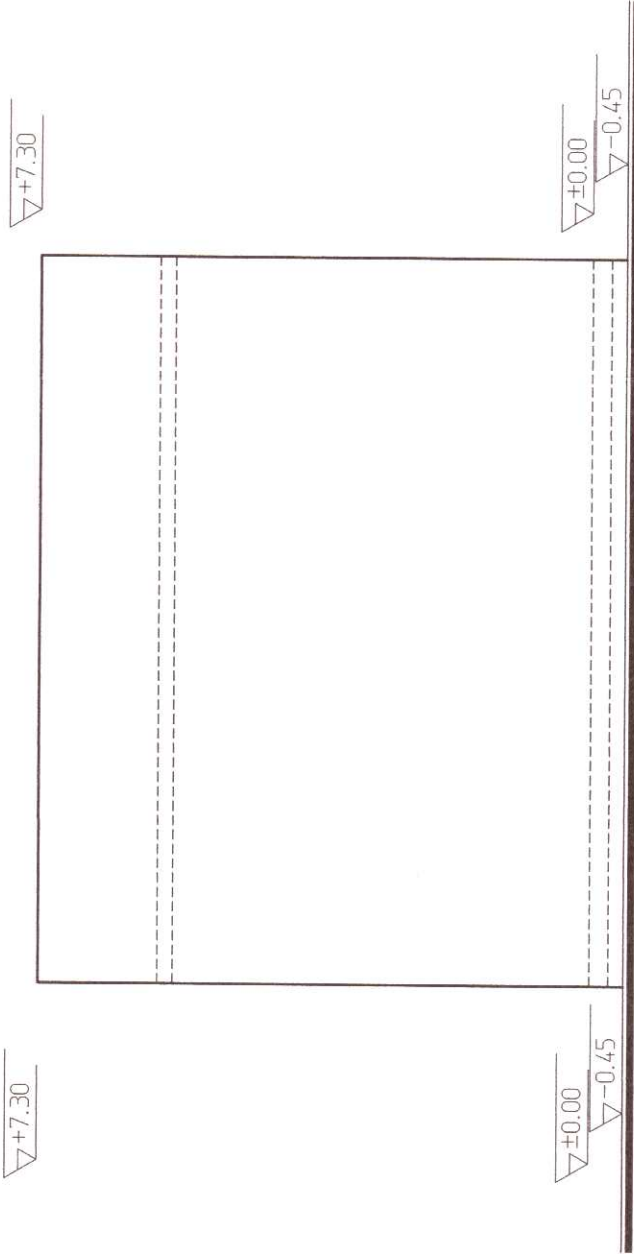

ФАСАДА ЮГ

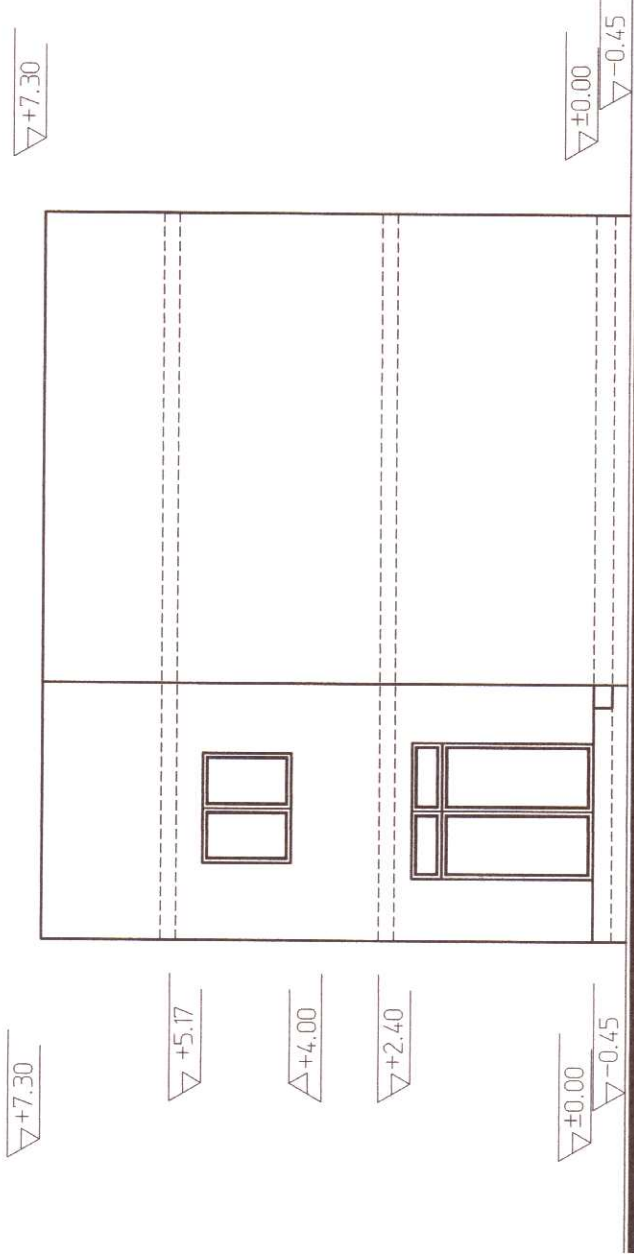

ФАСАДА СЕВЕР

ОБЩИНА КАЛОЯНОВО - ПЛОВДИВСКА ОБЛАСТ
булея „УТ“
ОДОБРЯВА:
с. Калояново, 03.06.2015 г.
арх. Е.УТ
с. Калояново, 03.06.2015 г.



ПЪЛНА ПРОЕКТАНТОСКА ПРАВОМОЩНОСТ
арх. ПАСПИНА
ВЛАДКОВА ПЕТКОВА
Рег. № 049559
2015
2015

СЪГЛАСУВАЛИ	
ВЪЗЛОЖИТЕЛ:	ОБЩИНА КАЛОЯНОВО
ОБЕКТ : РЕМОНТ, РЕКОНСТРУКЦИЯ И МОДЕРНИЗАЦИЯ НА СЪЩЕСТВУВАЩ УЧИЛИЩЕН ФИЗИКУЛТУРЕН САЛОН в УПИ IX - училище, кв.32 по КРП на с. Житница, ОБЩИНА КАЛОЯНОВО, ОБЛАСТ ПЛОВДИВ	
ЧЕРТЕЖ : ФАСАДИ	
МАЩАБ: 1:100	
ФАЗА: ТИП	
ЧАСТ: ЗАСНЕМАНЕ	
АРХ	
ДАТА: 2015г.	ЛИСТ: 6