




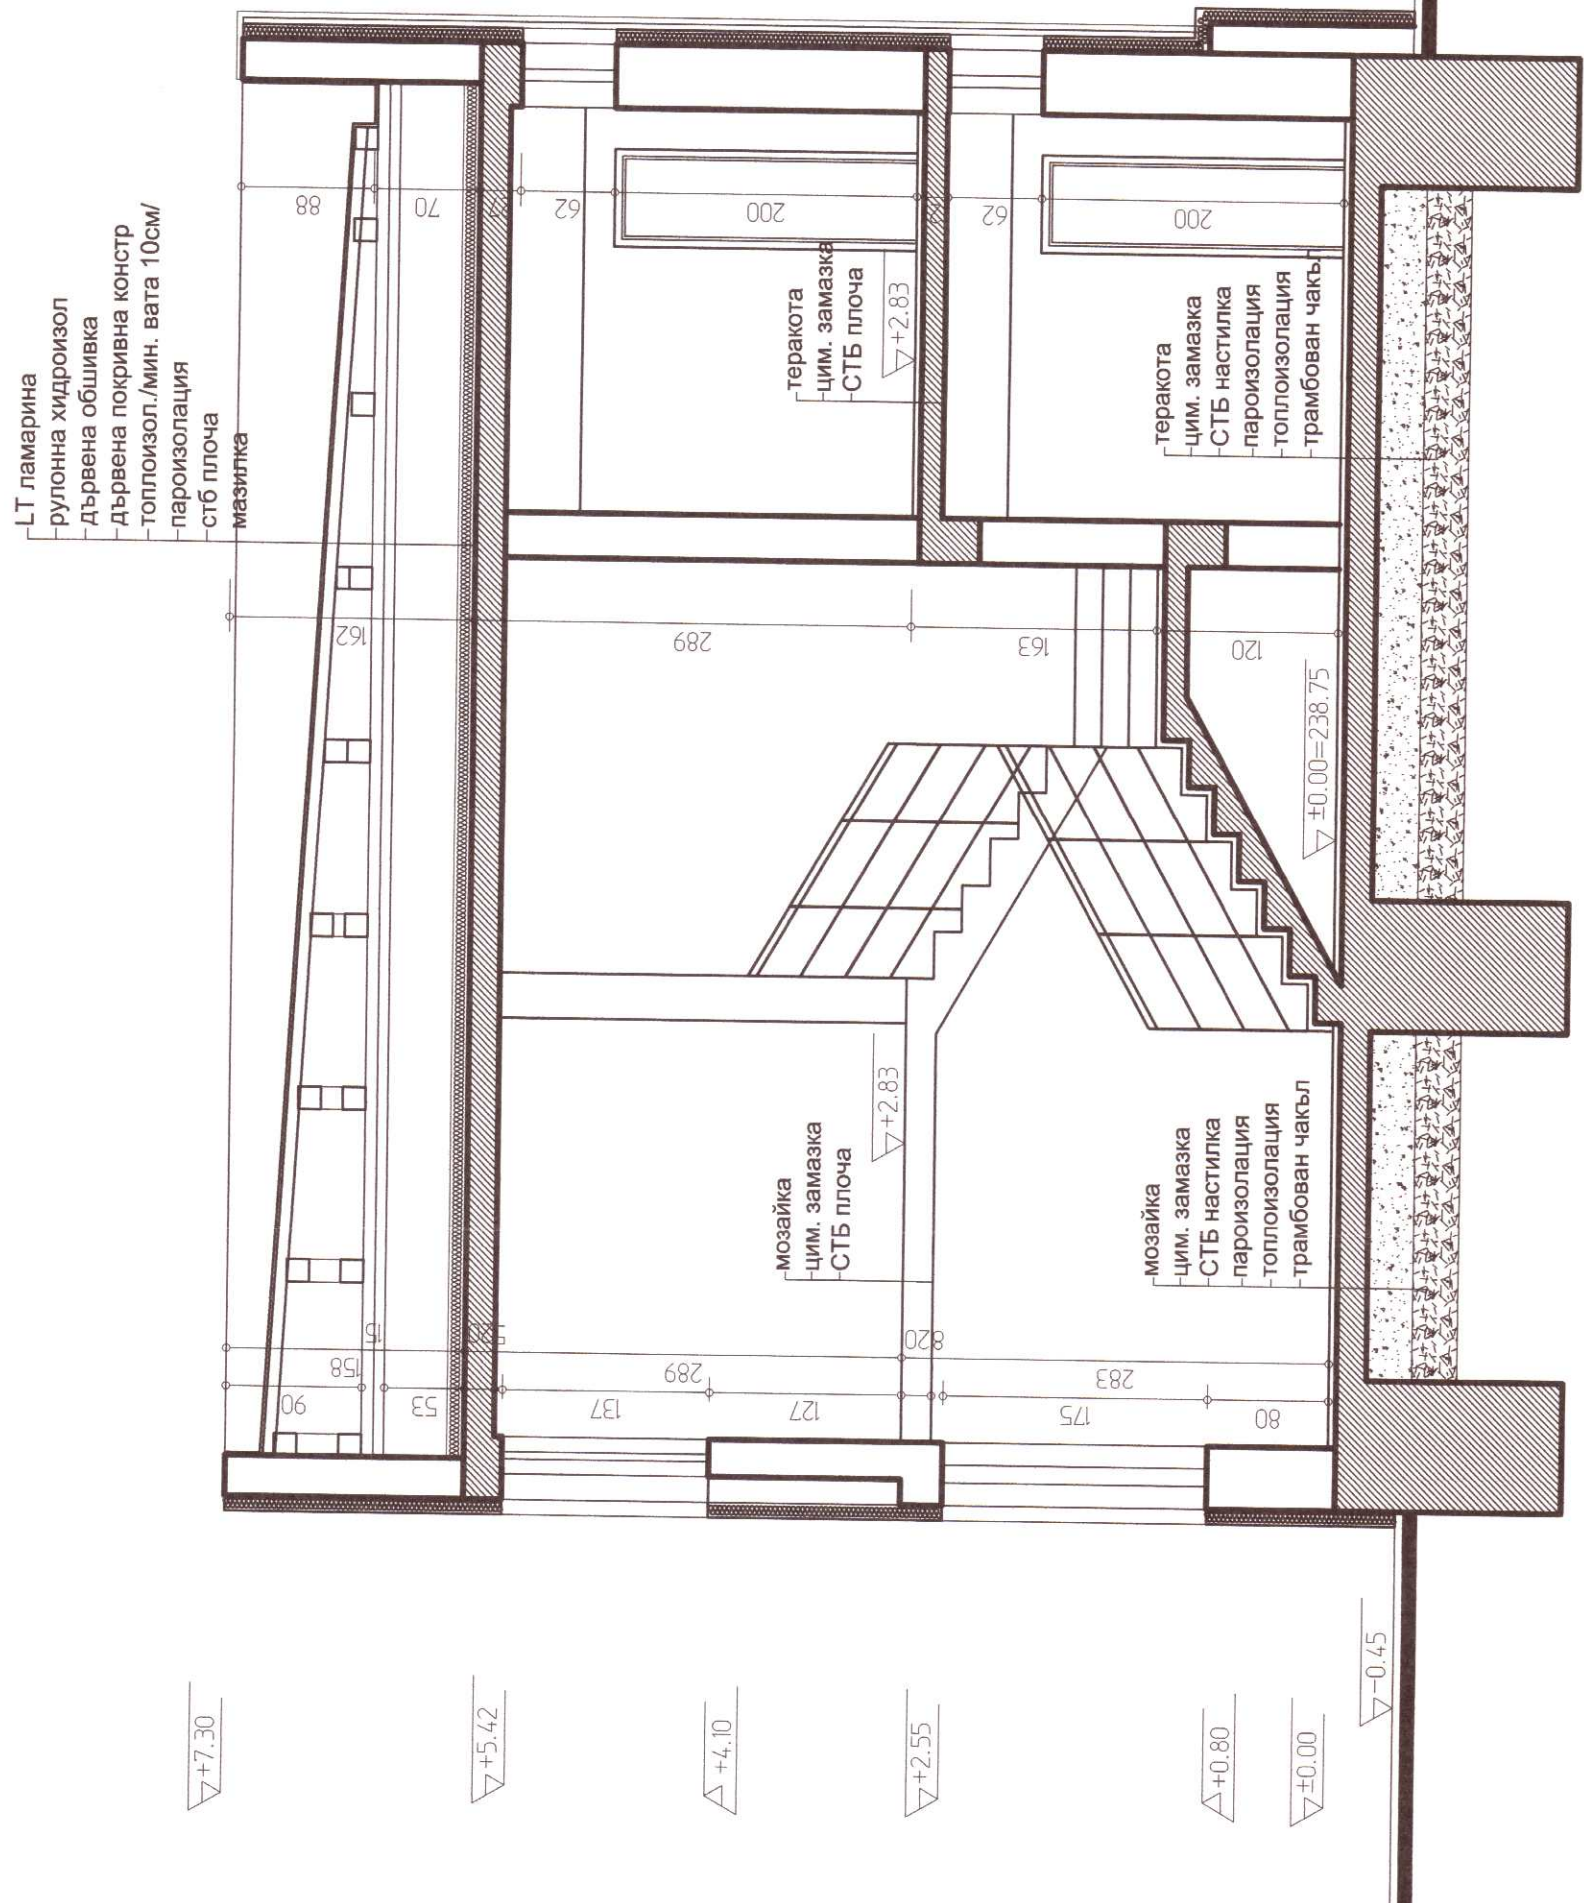

РАЗРЕЗ А - А

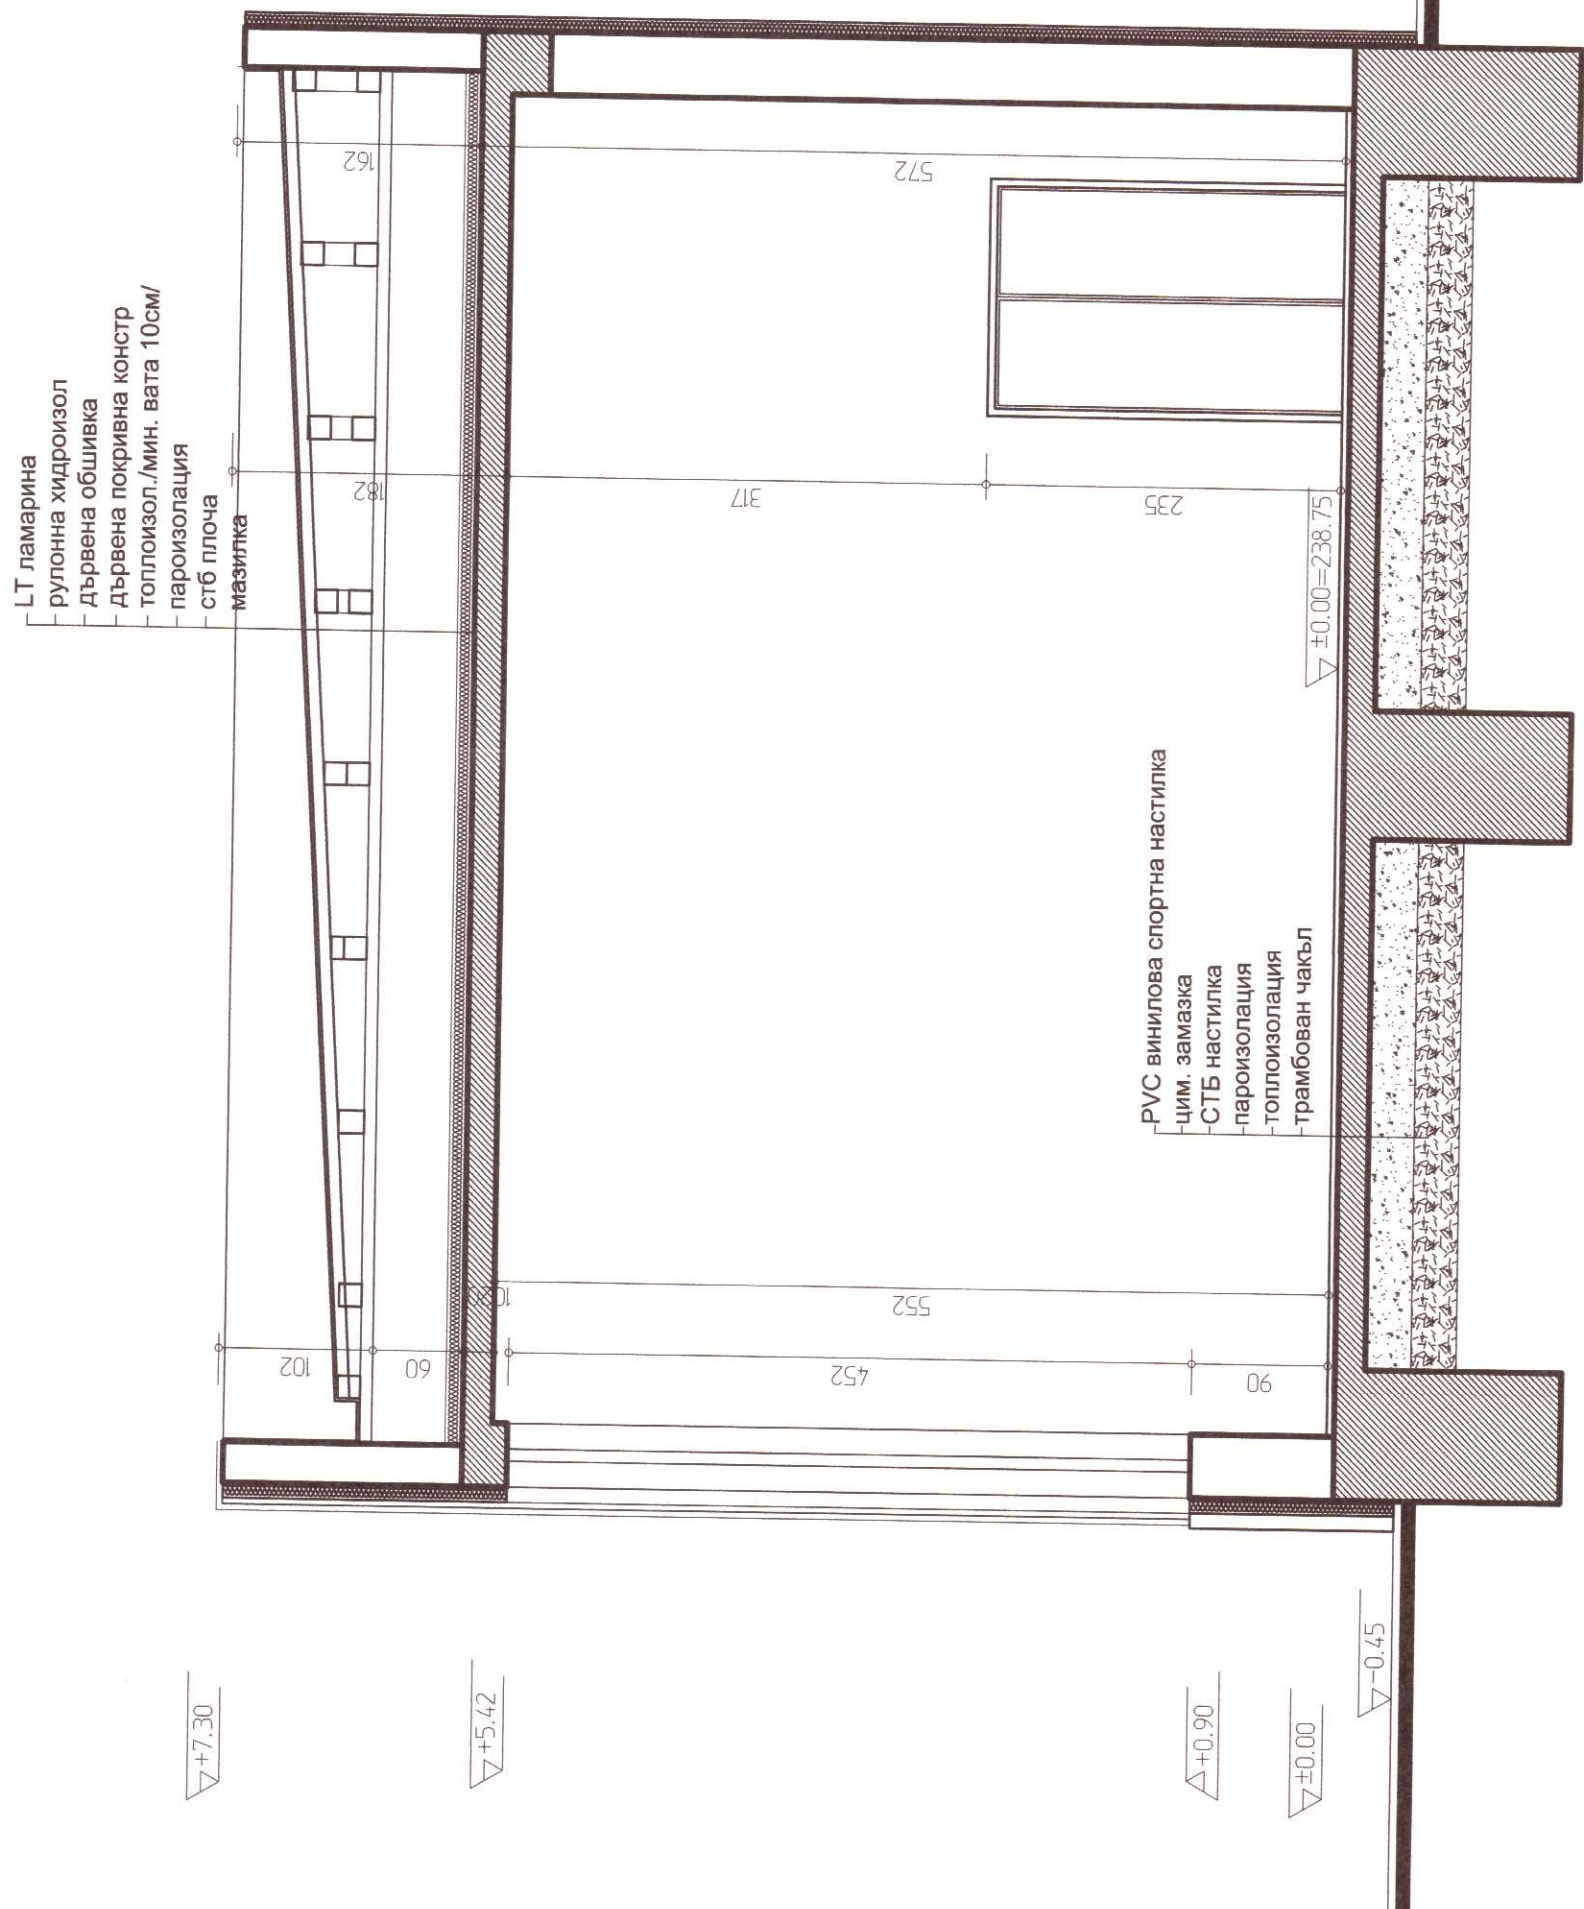

РАЗРЕЗ Б - Б

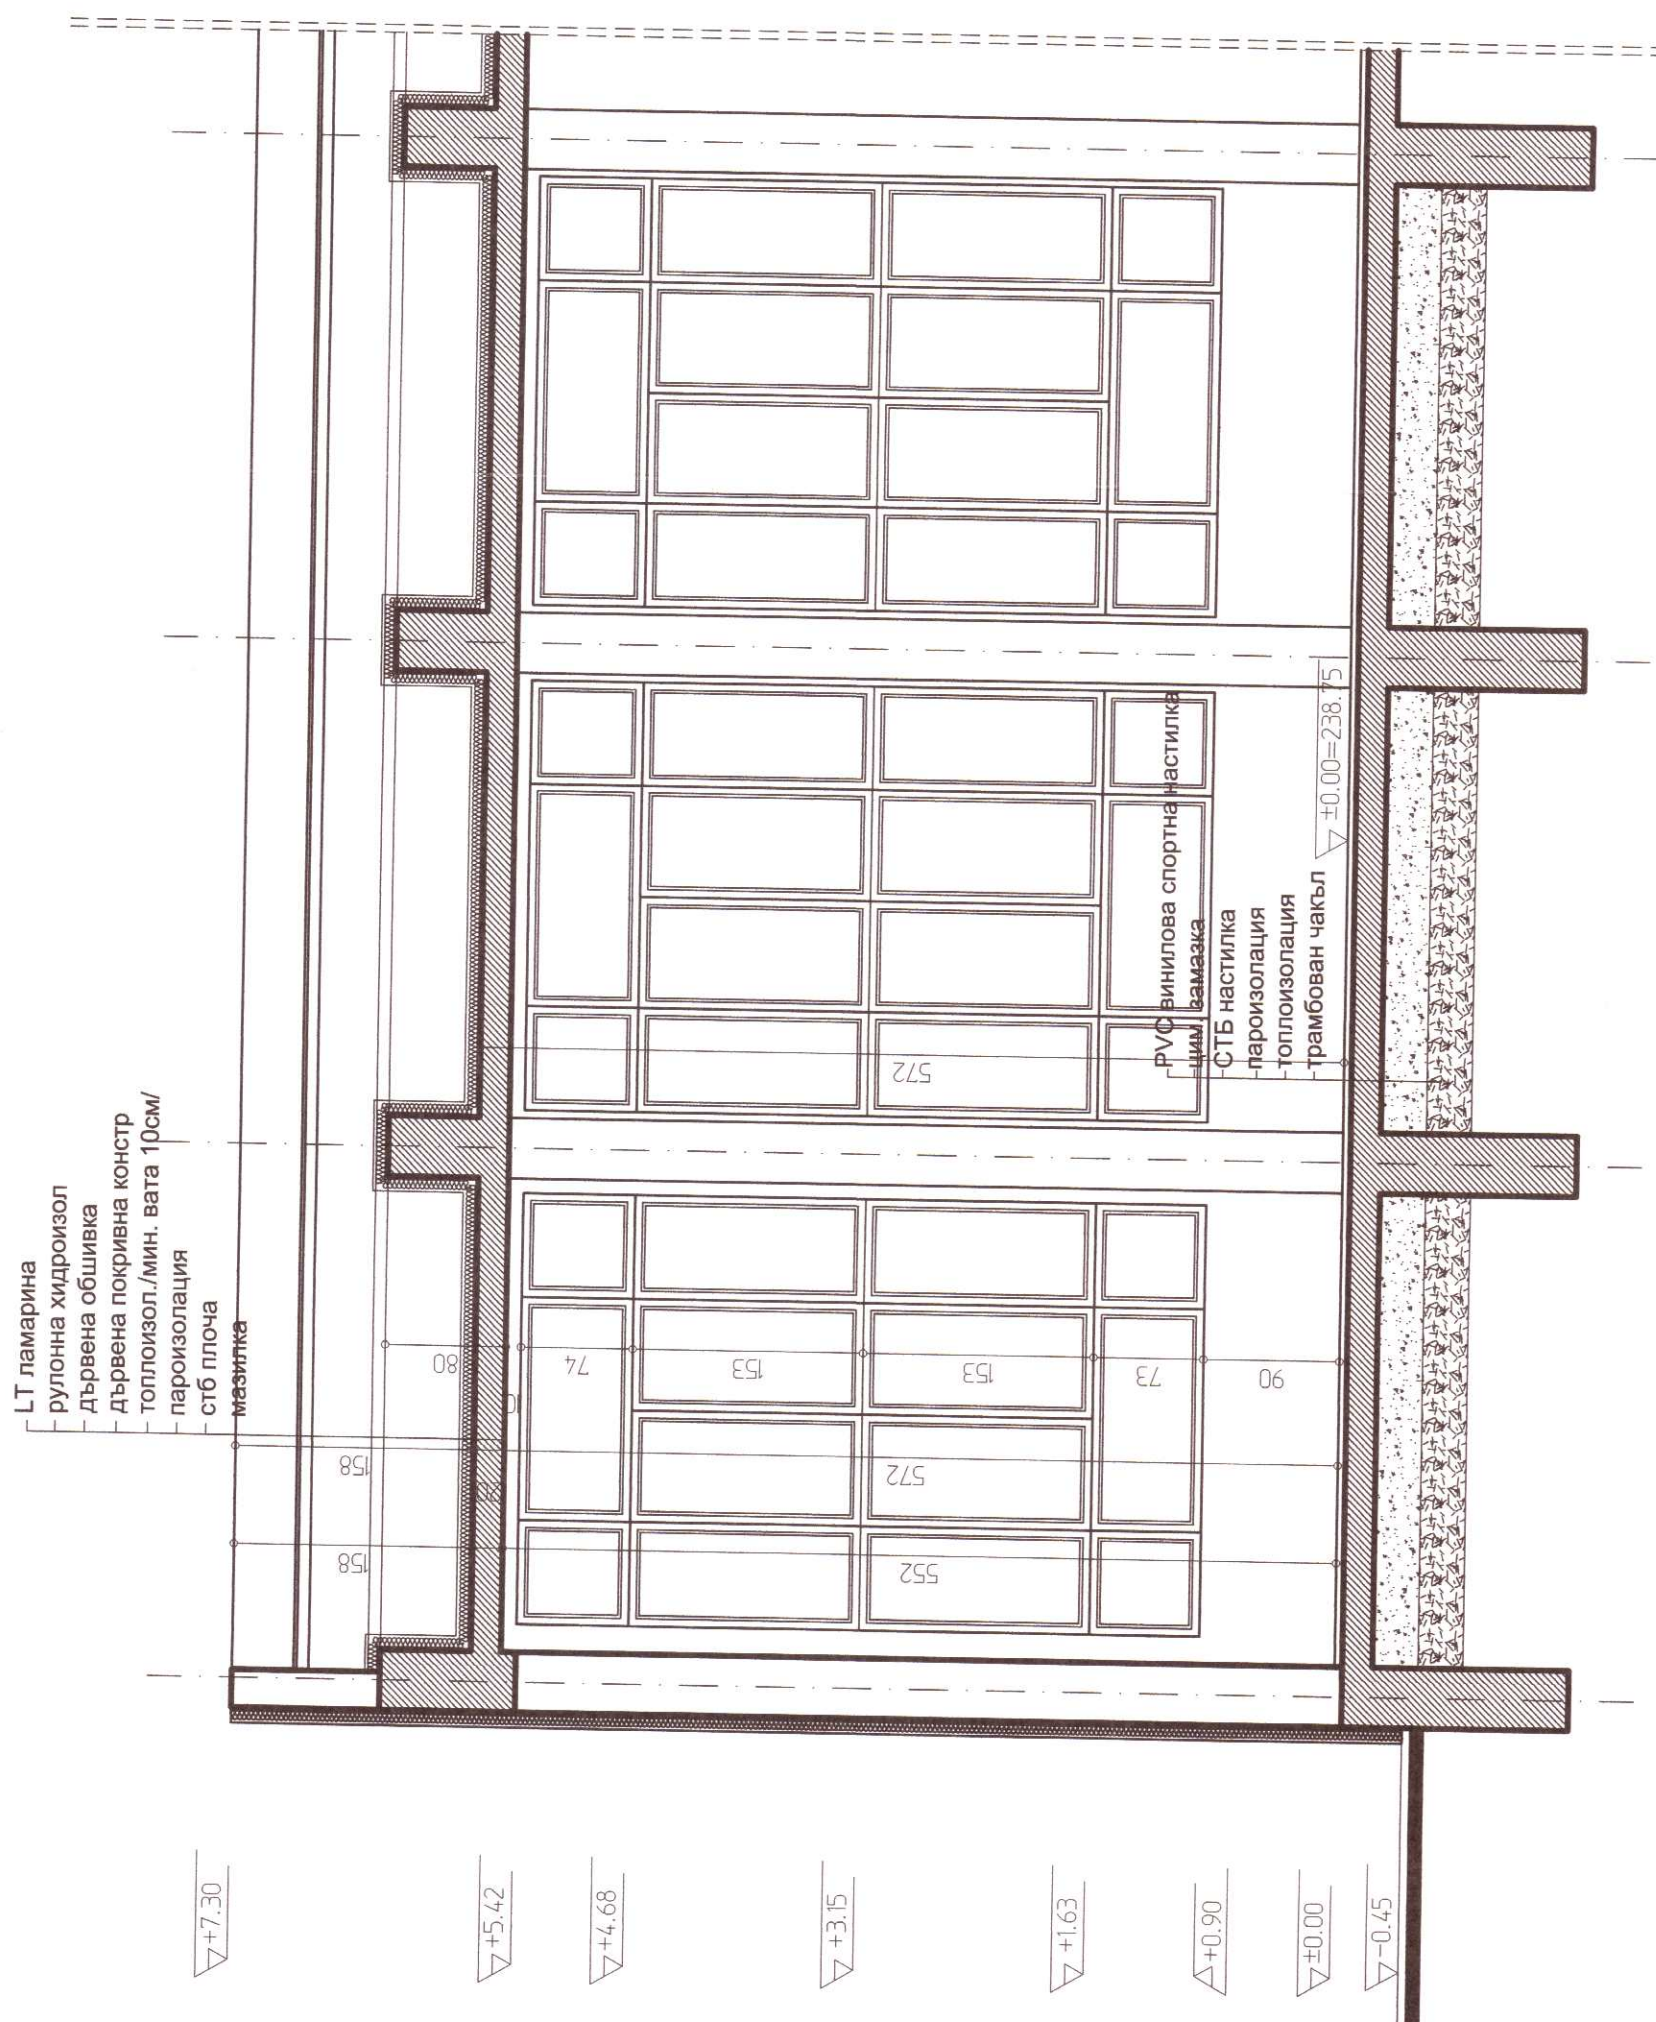

ЧАСТИЧЕН РАЗРЕЗ В - В



ЗАБЕЛЕЖКИ:

1. ДЕТАЙЛИ СЕ ИЗЯСНЯВАТ В ФАЗА РАБОТЕН ПРОЕКТ
2. ЗА ИНСТАЛАЦИИ И КОНСТРУКЦИИ ДА СЕ ГЛЕДАТ СЪОТВЕТНИТЕ ПРОЕКТИ ПО СПЕЦИАЛНОСТИ
3. ЗИДАРСКИТЕ ОТВОРИ СА НОМИНАЛНИ, ДА СЕ ОСТАВА МОНТАЖНА ФУГА
4. ВСИЧКИ ВЪНШНИ СТЕНИ, ЕРКЕРИ И ПОКРИВИ ДА СЕ ИЗОЛИРАТ С ТОЛОИЗОЛАЦИЯ ПО ДЕТАЙЛ ПО ЕЕ

ЗП кота $\pm 0.00 = 235.24 \text{ m}^2$
кота $\pm 0.00 = 238.75$

СЪГЛАСУВАЛИ	
ВЪЗЛОЖИТЕЛ:	ОБЩИНА КАЛЯНОВО
ОБЕКТ: РЕМОНТ, РЕКОНСТРУКЦИЯ И МОДЕРНИЗАЦИЯ НА СЪЩЕСТВУВАЩ УЧИЛИЩЕН ФИЗИКУЛТУРЕН САЛОН в УПИ IX 254 - училище, кв.32 по КРП на с. Житница, ОБЩИНА КАЛЯНОВО, ОБЛАСТ ПЛОВДИВ	
ЧЕРТЕЖ: РАЗРЕЗ В	
МАЩАБ: 1:50	
ФАЗА: ТИП	
ЧАСТ: АРХИТЕКТУРА	
ДАТА: 2016	ЛИСТ: 10/11