




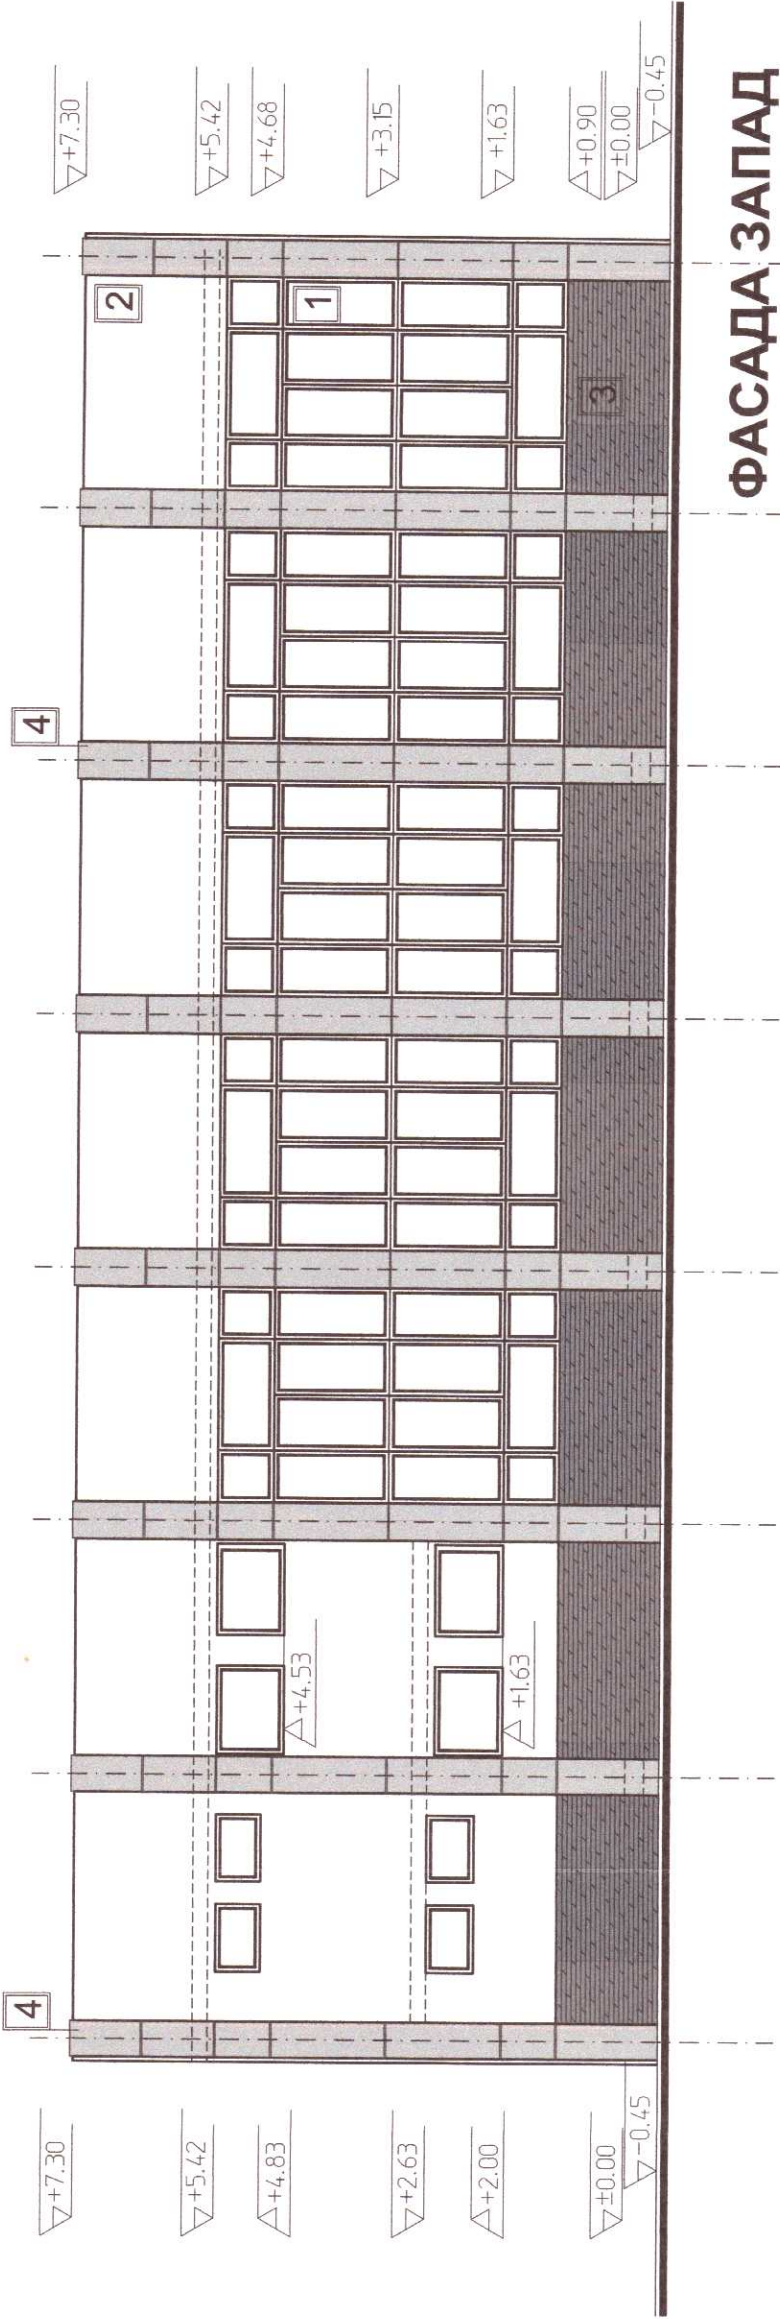


ФАСАДА ЗАПАД

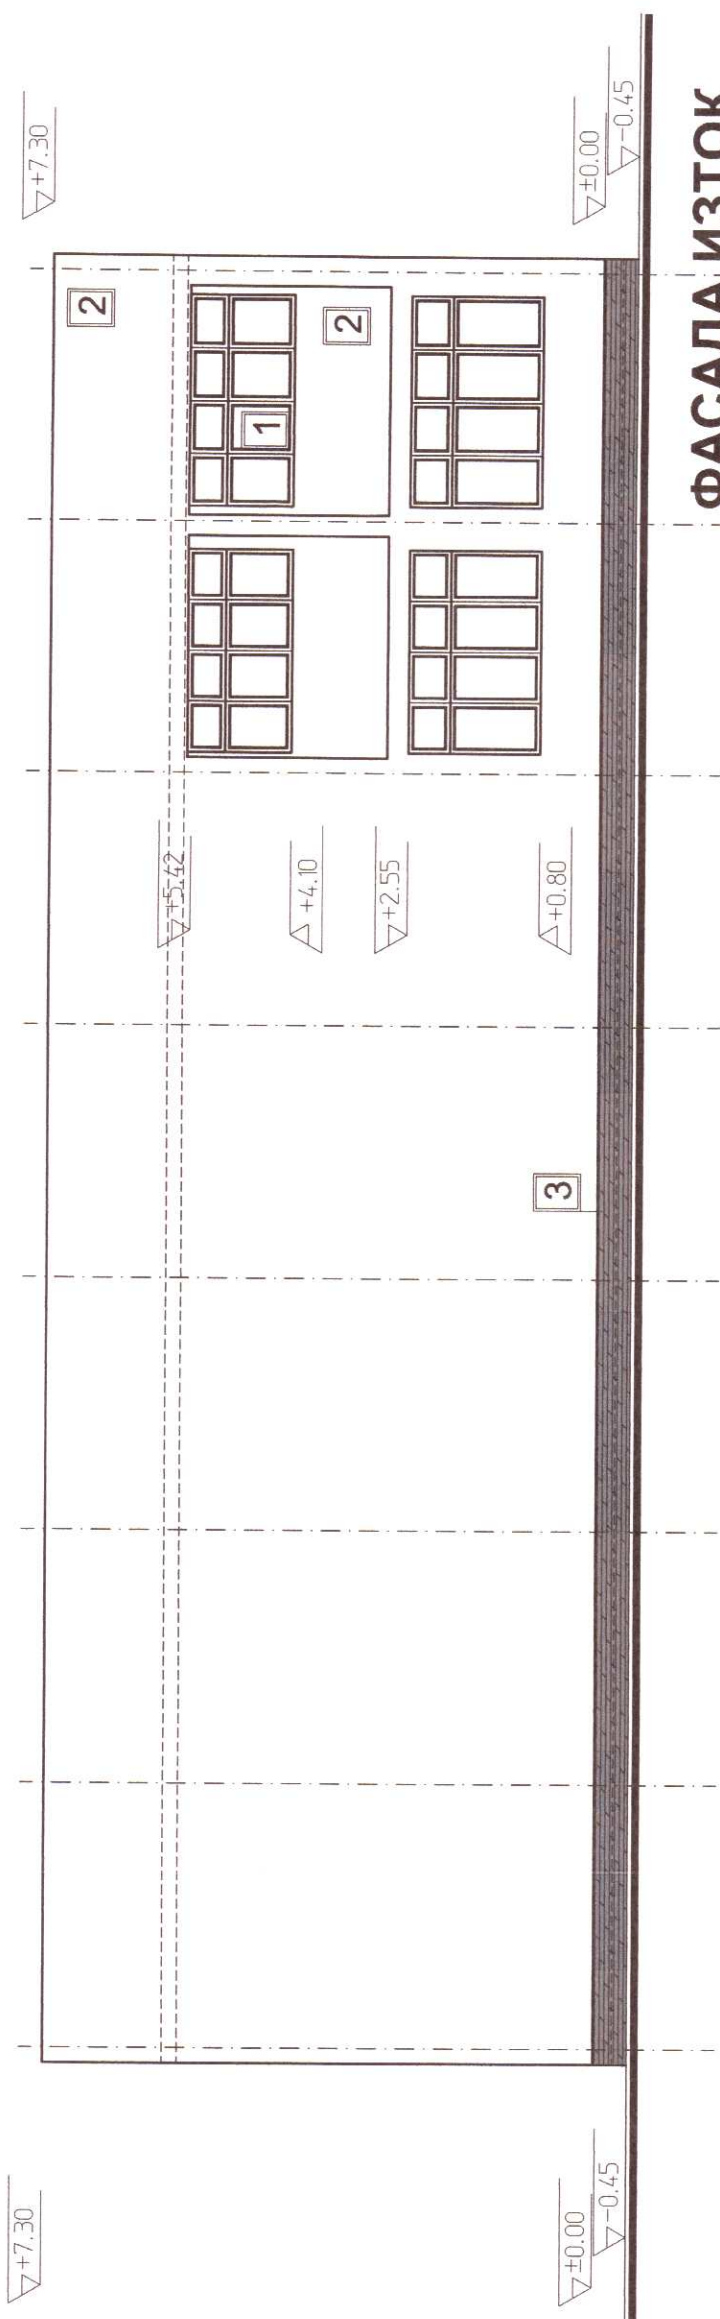

ФАСАДА ИЗТОК

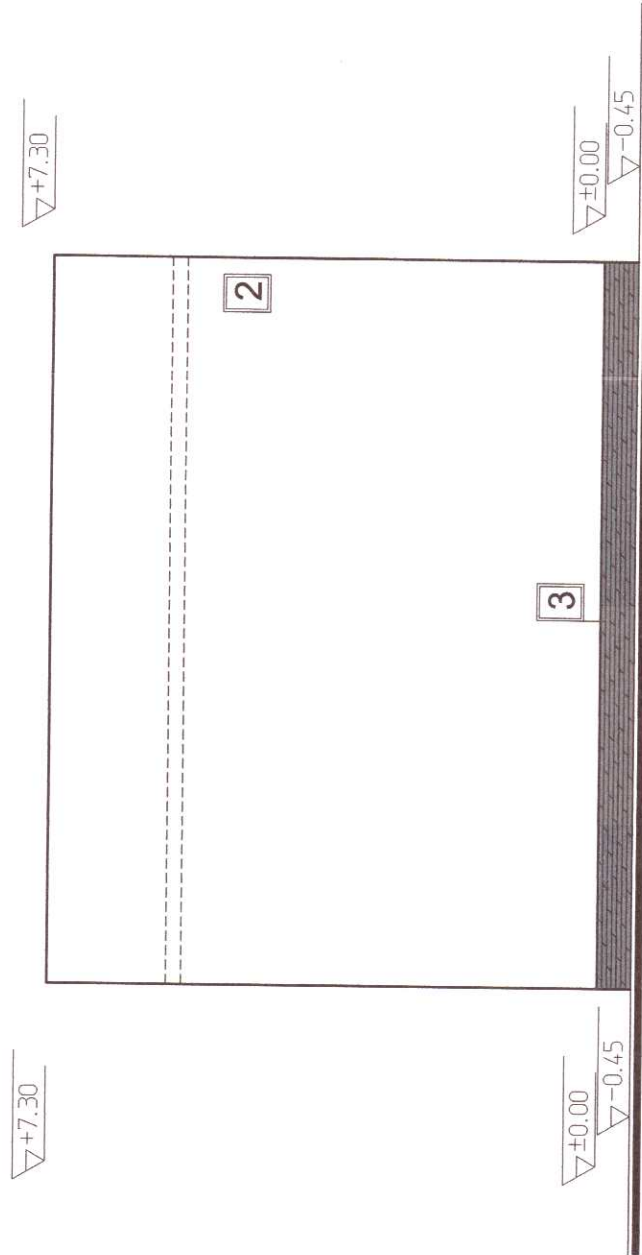

ФАСАДА ЮГ

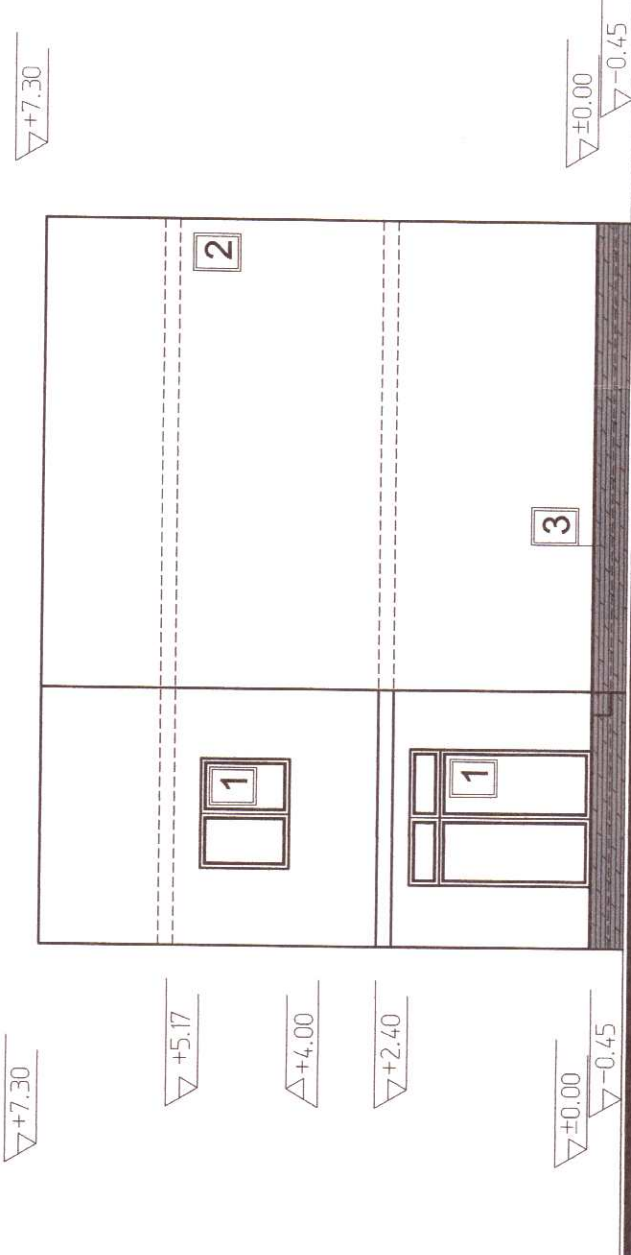

ФАСАДА СЕВЕР

ОБЩИНА КАЛОЯНОВО - ПЛОВДИВСКА ОБЛАСТ
булевард „УТ“
ОДОБРЯВА:
съгласно: Е.С.С.Т.
арх.
с. Калояново, 03.06.2015г.



ПЪЛНА ПРОЕКТАНТО-КАРТА НА ПРОЕКТА
ПРОЕКТАНТ: ВАРХ. ПАСЛИНА
ВЛАДКОВА ПЕТКОВА
Рег. № 04959
Дата: 2015
2019

1

ОБРАБОТКА НА ФАСАДИ:

1. АЛУМИНИЕВА ДОГРАМА
2. СИЛИКАТНА МАЗИЛКА ПО ЦВЯТ НА ПРОЕКТАНТА
3. ЦОКЪЛ - КЕРАМИЧНИ ПЛОЧИ
4. ЕТАЛБОНД

СЪГЛАСУВАЛИ	
ВЪЗЛОЖИТЕЛ:	ОБЩИНА КАЛОЯНОВО
ОБЕКТ: РЕМОНТ, РЕКОНСТРУКЦИЯ И МОДЕРНИЗАЦИЯ НА СЪЩЕСТВУВАЩ УЧИЛИЩЕН ФИЗИКУЛТУРЕН САЛОН в УПИ IX - училище, кв.32 по КРП на с. Житница, ОБЩИНА КАЛОЯНОВО, ОБЛАСТ ПЛОВДИВ	
ЧЕРТЕЖ: ФАСАДИ	
МАЩАБ: 1:100	
ФАЗА: ТИП	
ЧАСТ: АРХИТЕКТУРА	
ДАТА: 2015г.	ЛИСТ: А1/А1