


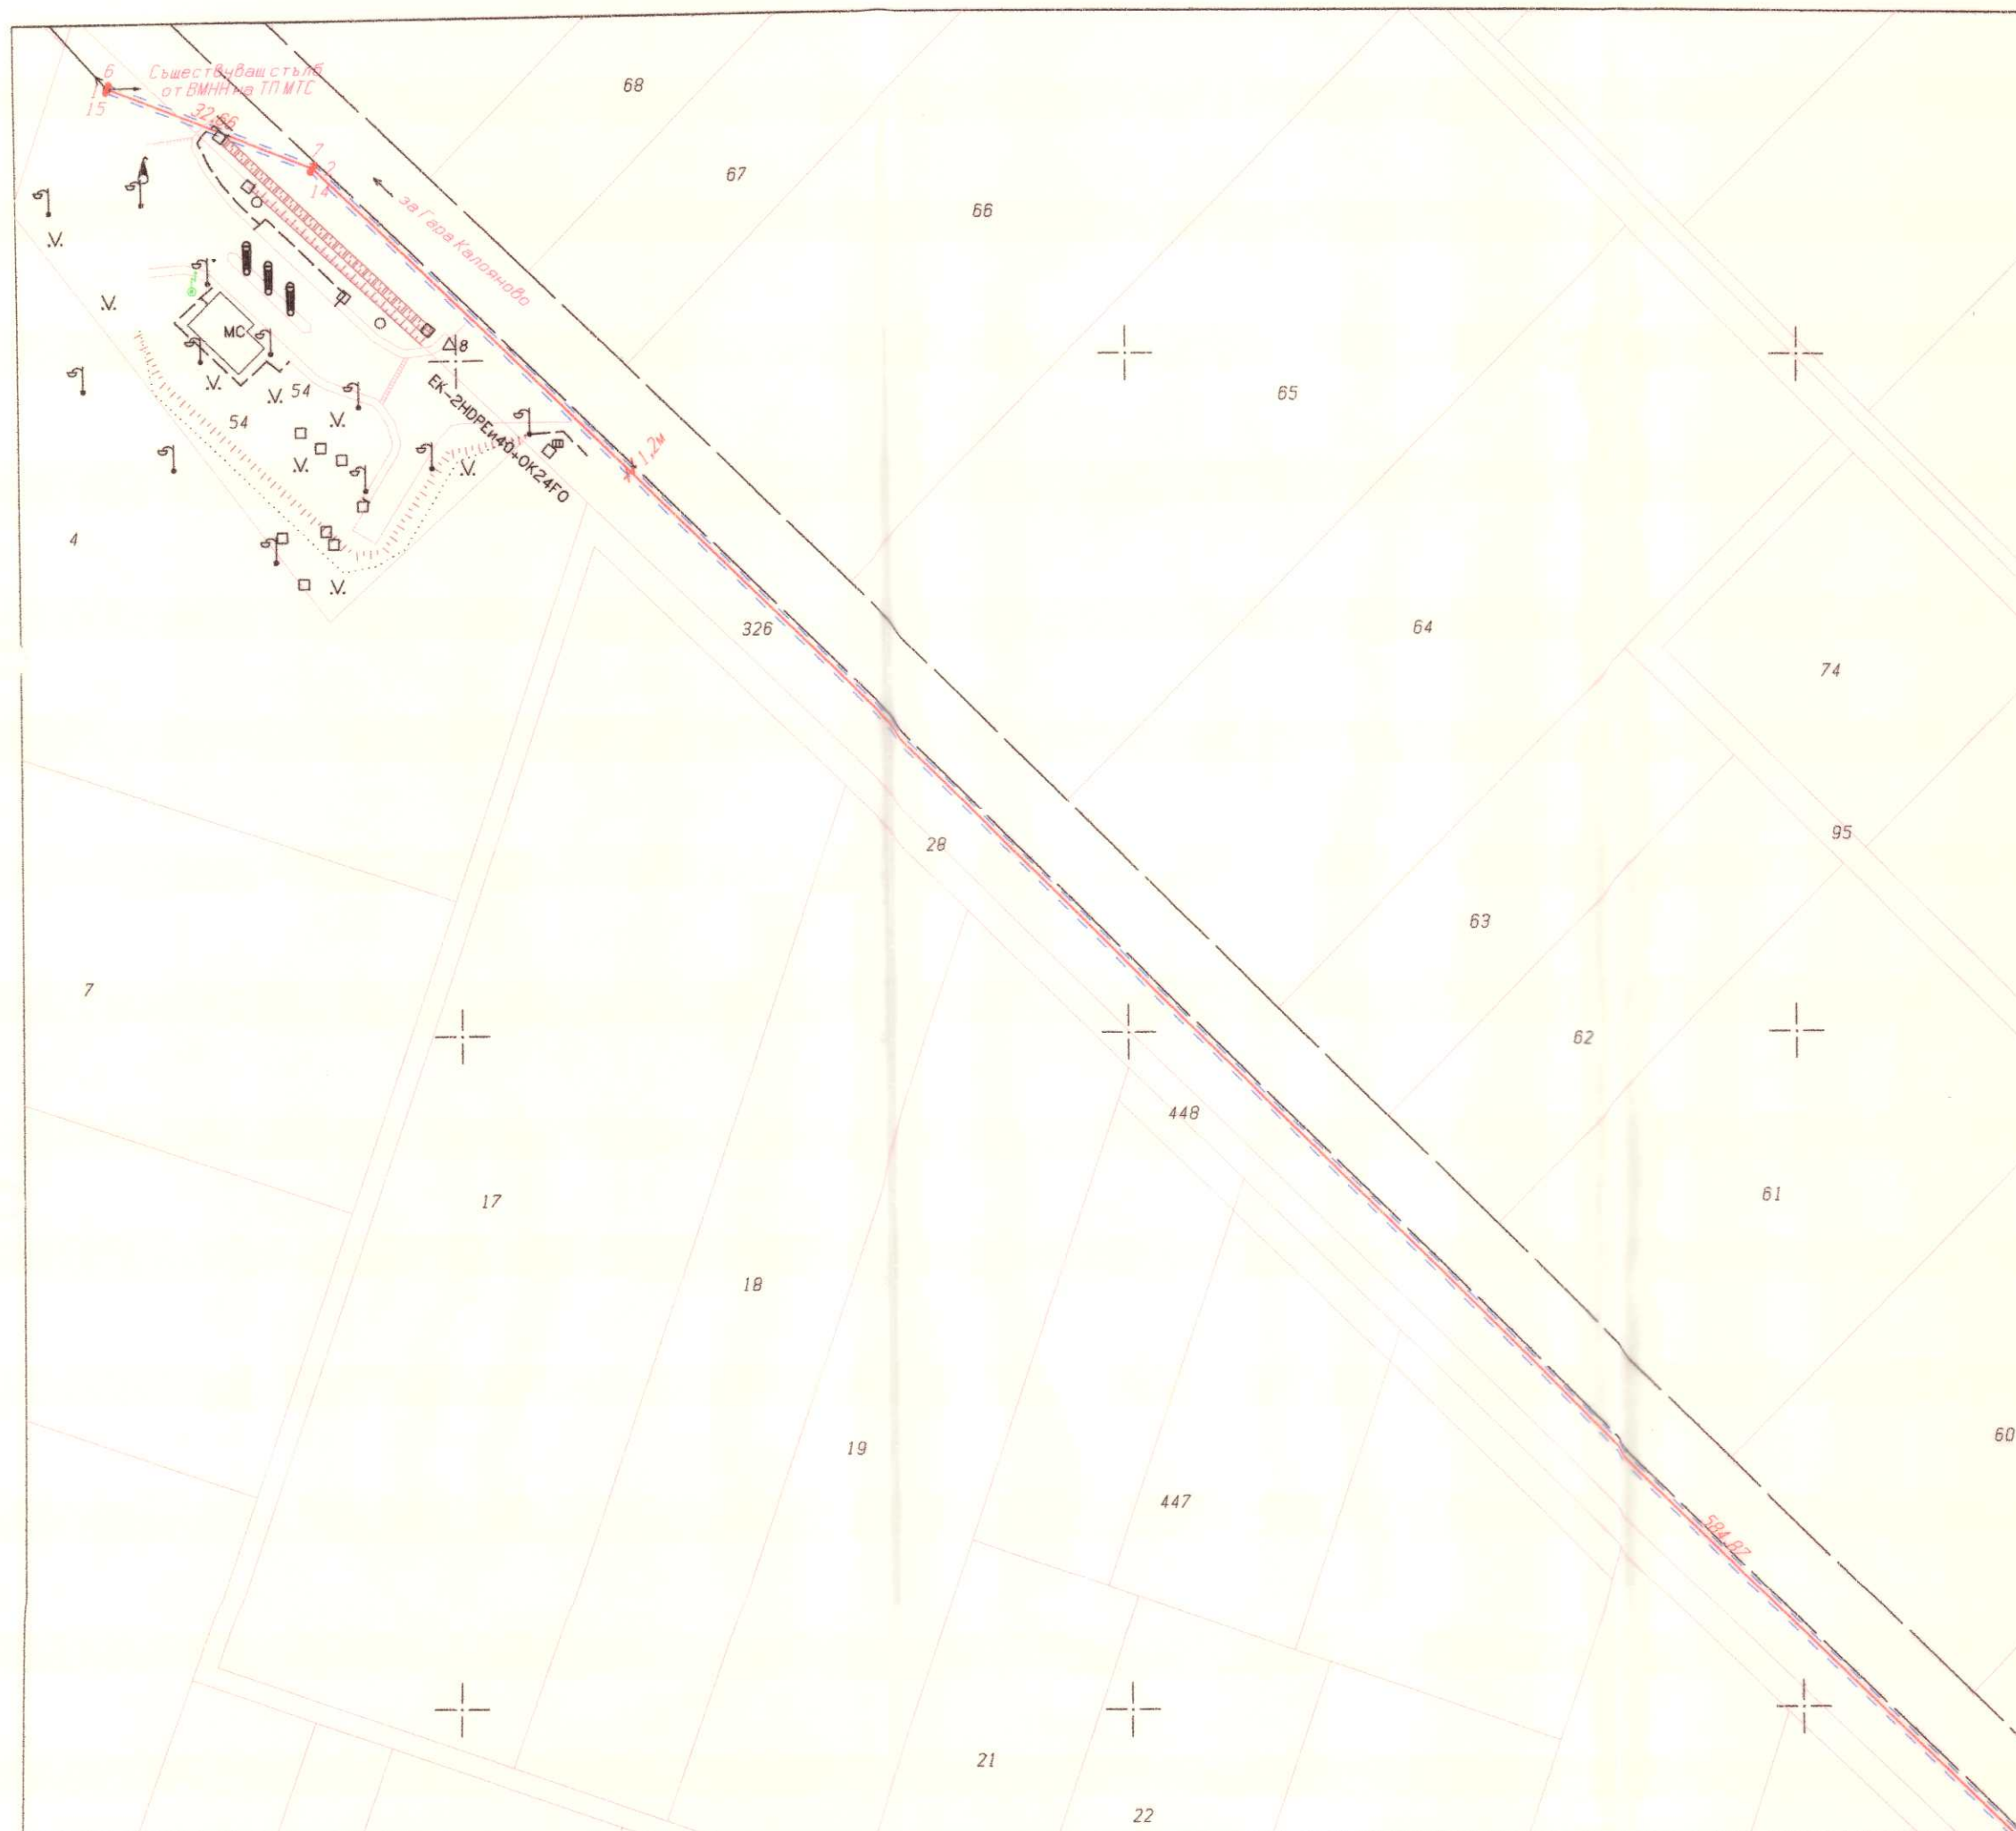

**ПАРЦЕЛАРЕН И ТРАСИРОВЪЧЕН
ПЛАН**

М1:1000

Координатна система 1970г

На трасето на кабел 1kV за захранване на
улично осветление от съществуващ стълб на ТП
МТС и кабел 1kV от съществуващ стълб на ТПЗ
до нова мрежа УО и УО.

ВЪЗЛОЖИТЕЛ: ОБЩИНА КАЛОЯНОВО

ПРОЕКТАНТ:



2019 год.

Лист 1/2