


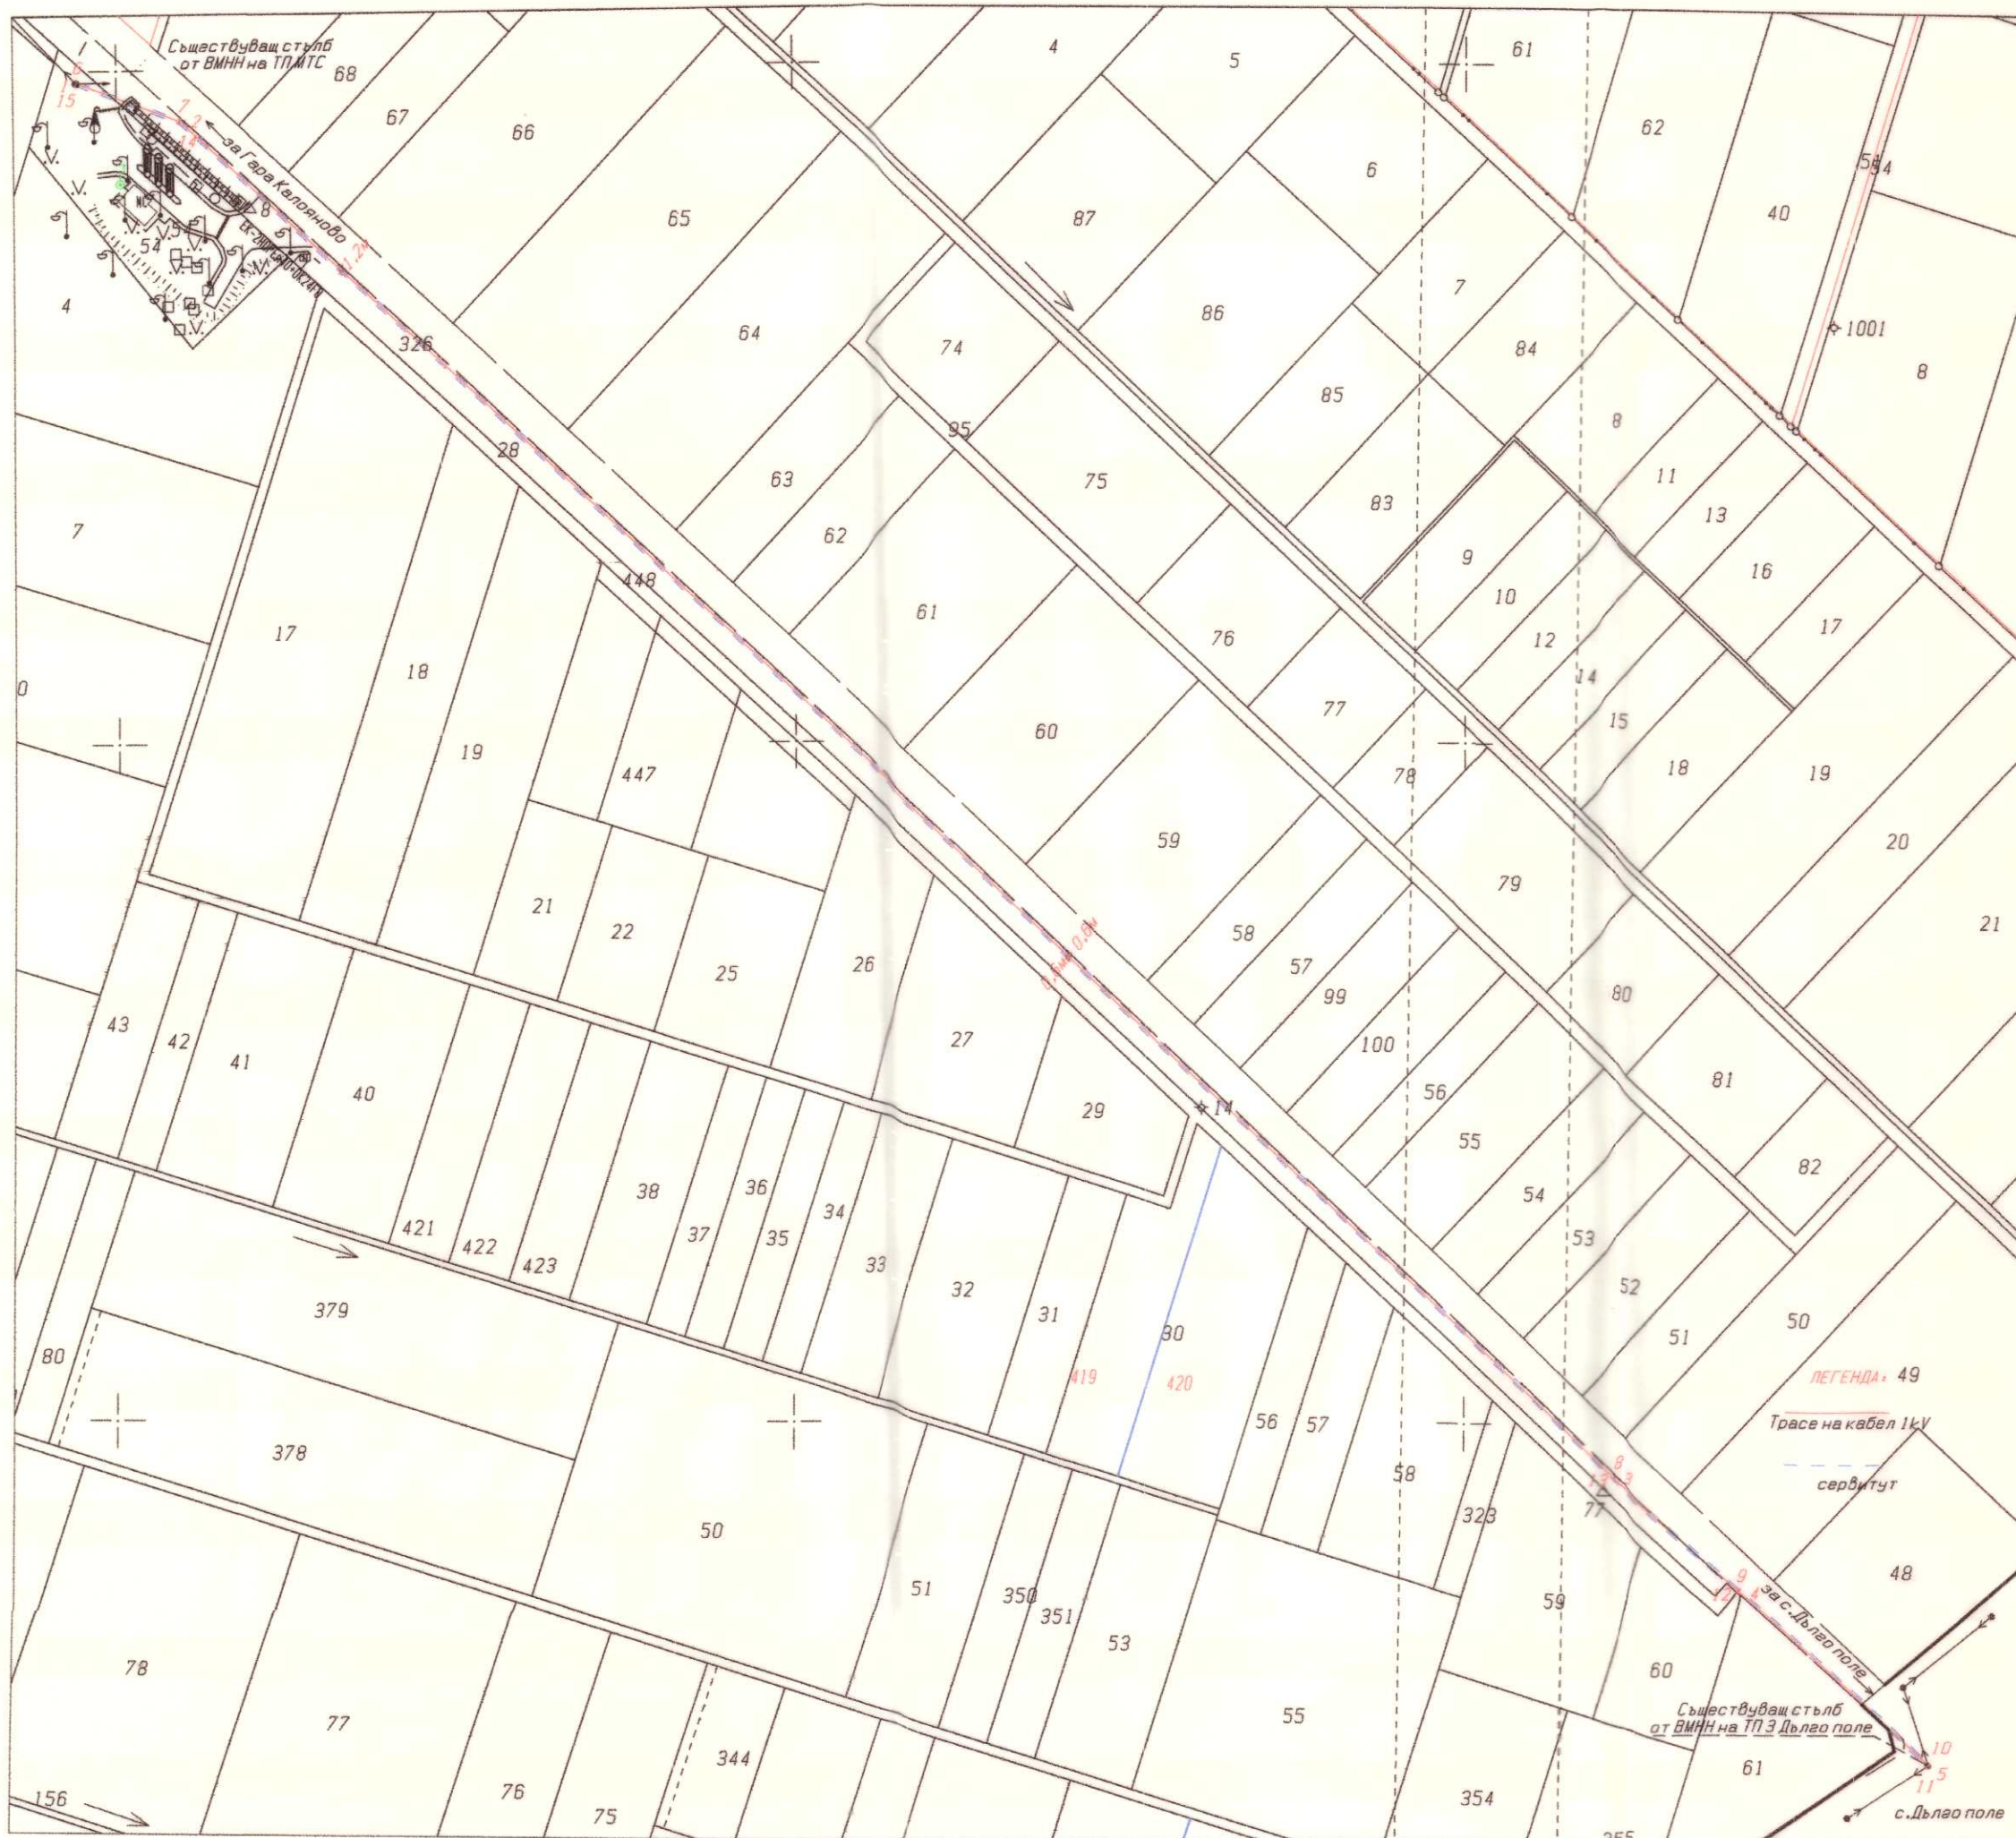

ПАРЦЕЛАРЕН И ТРАСИРОВЪЧЕН ПЛАН

M1:2000

Координатна система 1970г

На трасето на кабел 1kV за захранване на улично осветление от съществуващ стълб на ТП МТС и кабел 1kV от съществуващ стълб на ТПЗ до нова мрежа УО и УО.

ВЪЗЛОЖИТЕЛ: ОБЩИНА КАЛОЯНОВО

ПРОЕКТАНТ:



2019 год.