
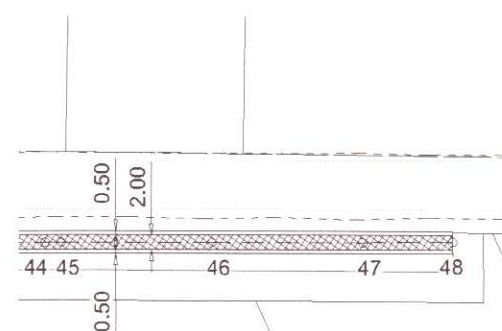
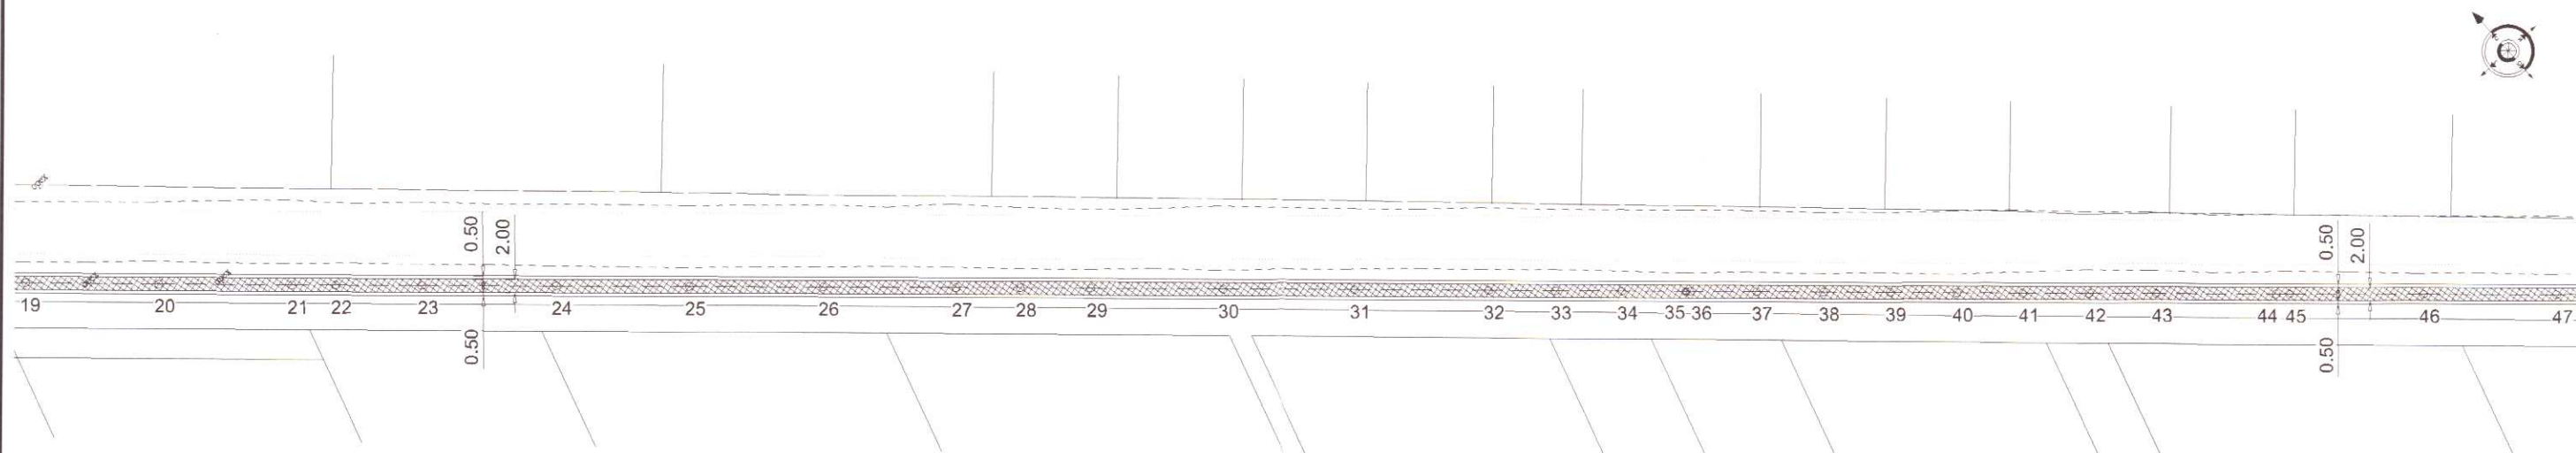


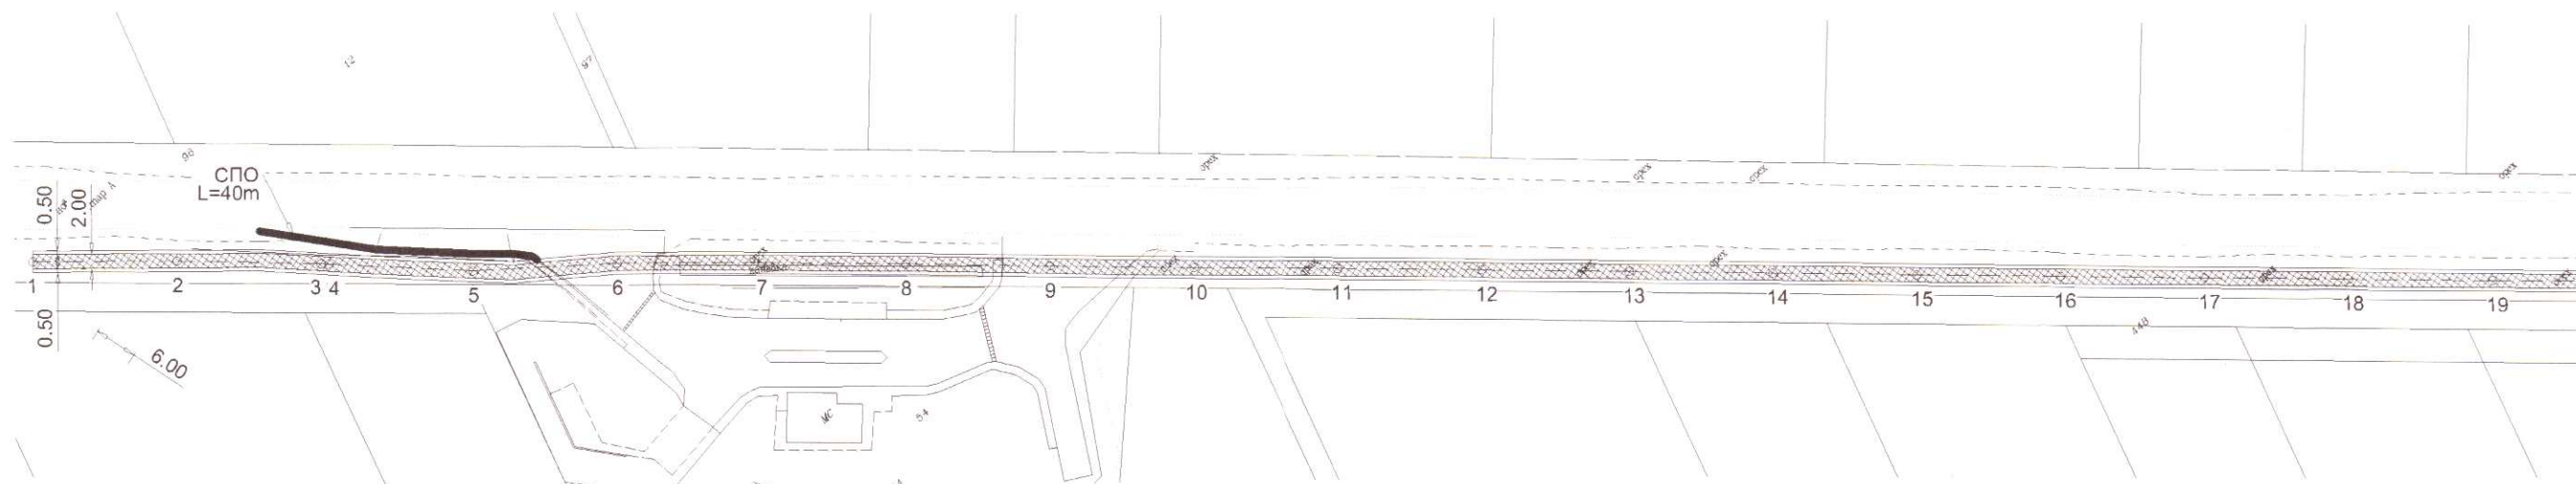

КАМАРИ НА ИНЖЕНЕРИТЕ В ИНВЕСТИЦИОННОТО ПРОЕКТИРАНЕ

ПЪЛНА ПРОЕКТАНТСКА ПРАВОСПОСОБНОСТ

Регистрационен № 09115

инж. МАРИЯ ИЛИЕВА ХРИСТОВА

Проектант: /инж. Мария Христова/

Обект: „LED осветление на път PDV-2056 (II-64) гара Калояново - Дълго поле - разширение на съществуваща улична осветителна мрежа на село Дълго поле“

Възложител: Община Калояново

Чертеж: Ситуация

Мащаб: М 1:1000

Фаза: ТП

Част: ВОБД

Лист

№ 01

„Хайрос Консулт“ ЕООД, гр.Пловдив

тел.: + 359886608420 ; email: hayros.consult@abv.bg

ОЦЕНКА ЗА СЪОТВЕТСТВИЕ

НА ИНВЕСТИЦИОНЕН ПРОЕКТ

УДОСТОВЕРЕНИЕ № РК-0551/13.12.2015

Подпис: /инж. Мария Христова/

Специалист

Управител