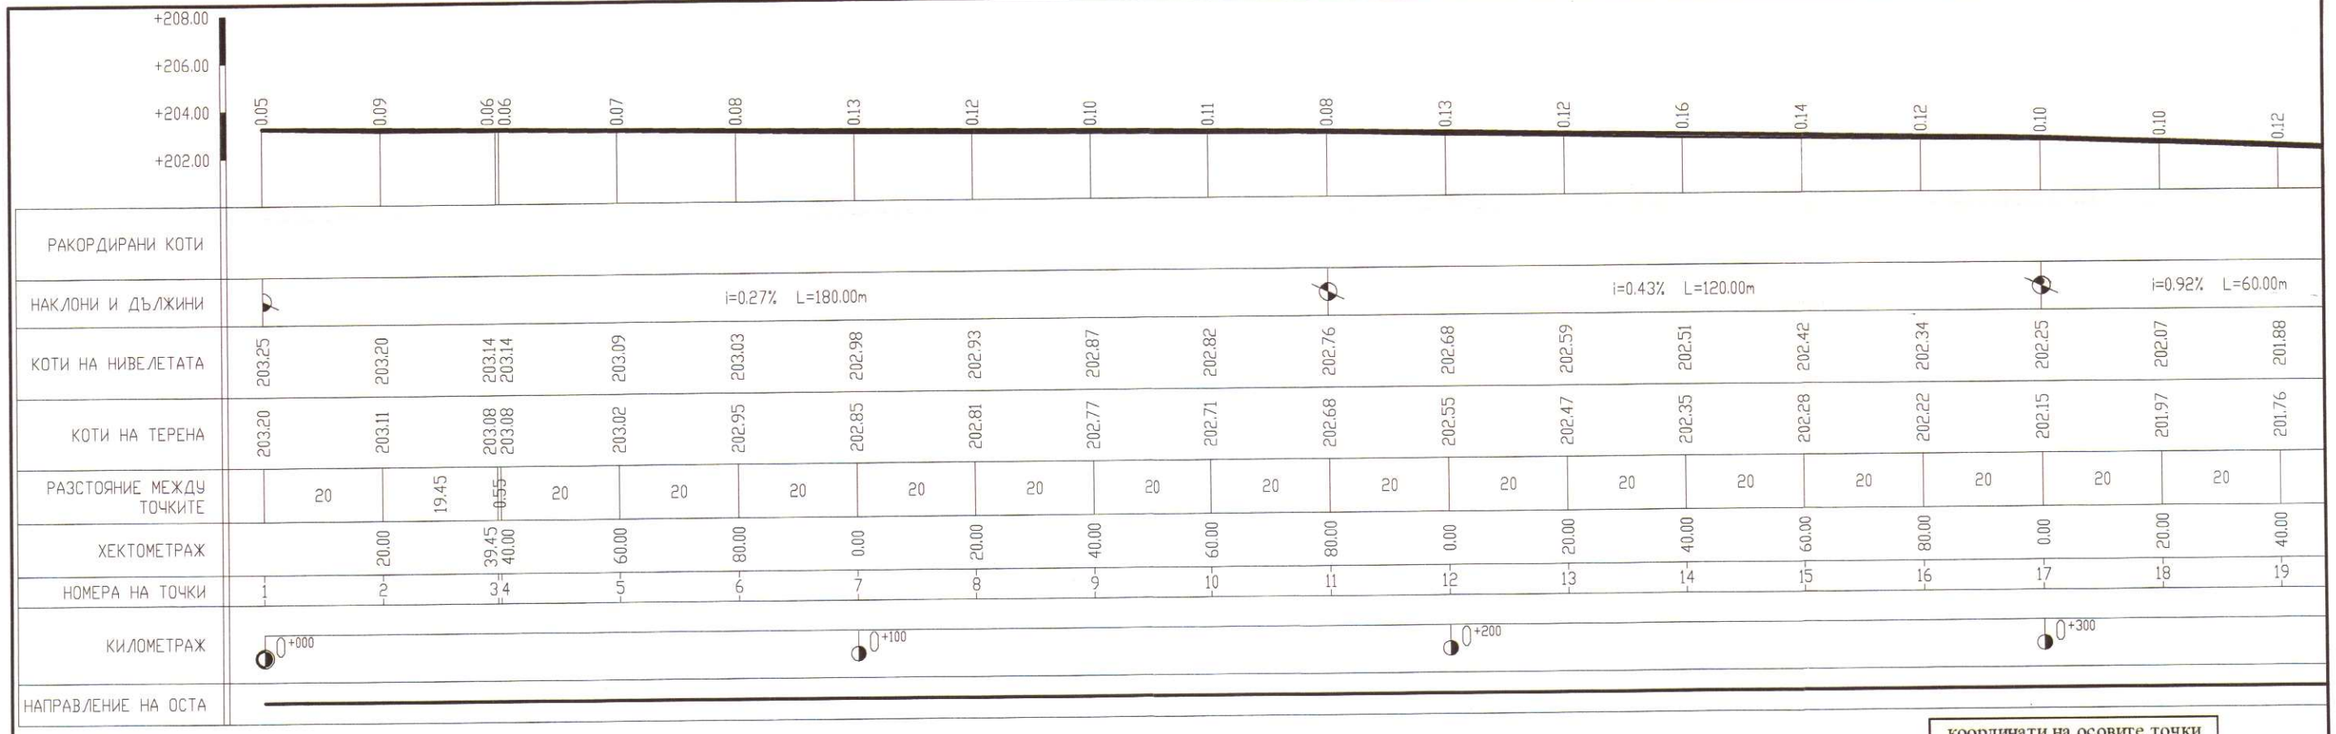

координати на осовите точки		
1	8616540.28	4563650.46
2	8616555.10	4563637.03
3	8616569.55	4563623.21
4	8616570.35	4563622.39
5	8616584.39	4563608.21
6	8616599.80	4563595.46
7	8616614.53	4563581.93
8	8616629.18	4563568.32
9	8616643.73	4563554.59
10	8616658.36	4563540.96
11	8616673.05	4563527.38
12	8616687.70	4563513.77
13	8616702.68	4563499.88
14	8616717.33	4563486.27
15	8616731.98	4563472.66
16	8616746.64	4563459.06
17	8616761.29	4563445.44
18	8616775.96	4563431.84
19	8616790.62	4563418.24

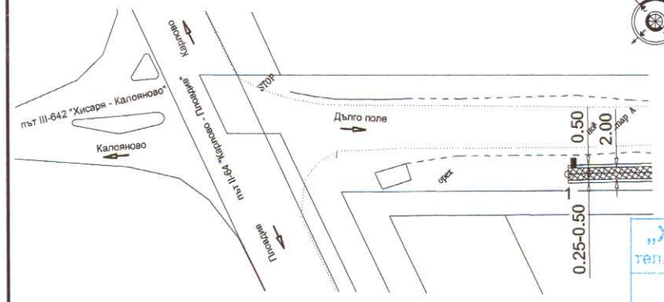

„Хеброс Консулт" ЕООД, гр.Пловдив
тел.: + 359888608430 ; email: hebros.consult@abv.bg
ОЦЕНКА ЗА СЪОТВЕТСТВИЕ НА ИНВЕСТИЦИОНЕН ПРОЕКТ
УДОСТОВЕРЕНИЕ № РК-0551/13.12.2013 г.
Подпис: ..... / .....
Специалист Управител

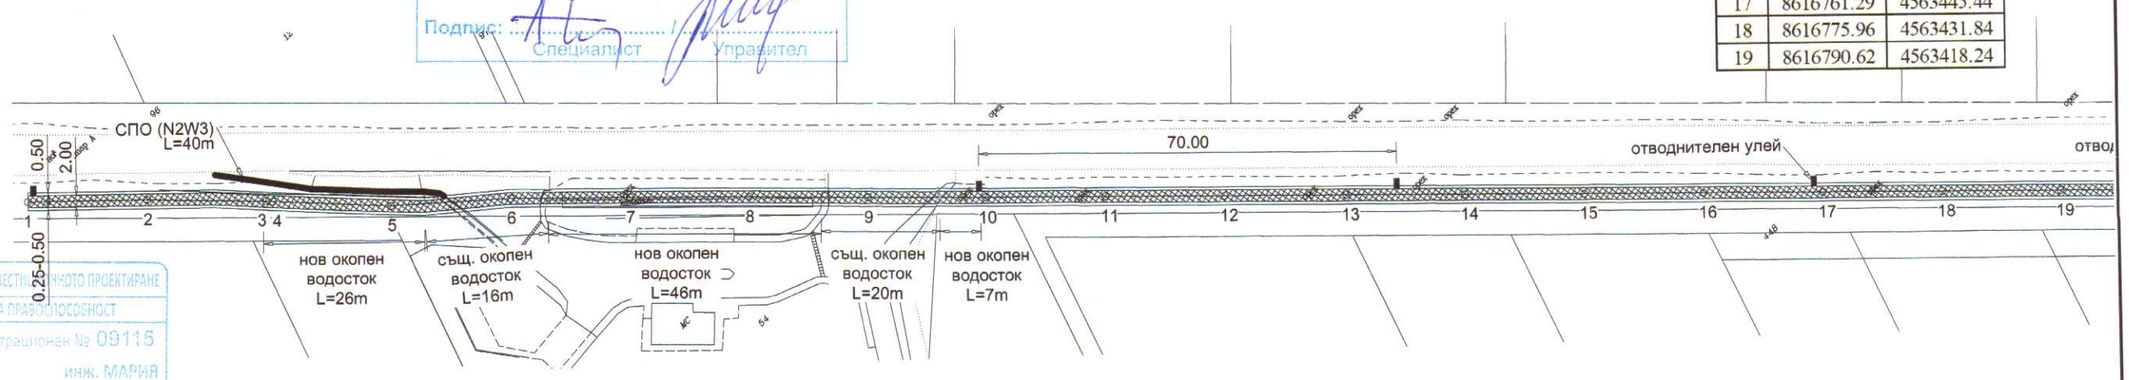

КАМАРА НА ИНЖЕНЕРИТЕ В ИНВЕСТИЦИОННОТО ПРОЕКТИРАНЕ
ПЪЛНА ПРОЕКТАНТСКА ПРАВОСПОСОБНОСТ
Регистрационен № 09115
инж. МАРИЯ ИЛИЕВА ХРИСТОВА

Проектант: /инж.Мария Христова/

Обект: „LED осветление на път PDV-2056 (II-64) гара Калояново - Дълго поле - разширение на съществуваща улична осветителна мрежа на село Дълго поле"	Чертеж: Ситуация и надлъжен профил	Фаза: ТП	Лист
Възложител: Община Калояново	Мащаб: Mh 1:1000 Mv 1:250	Част: Пътна	№ 01-01