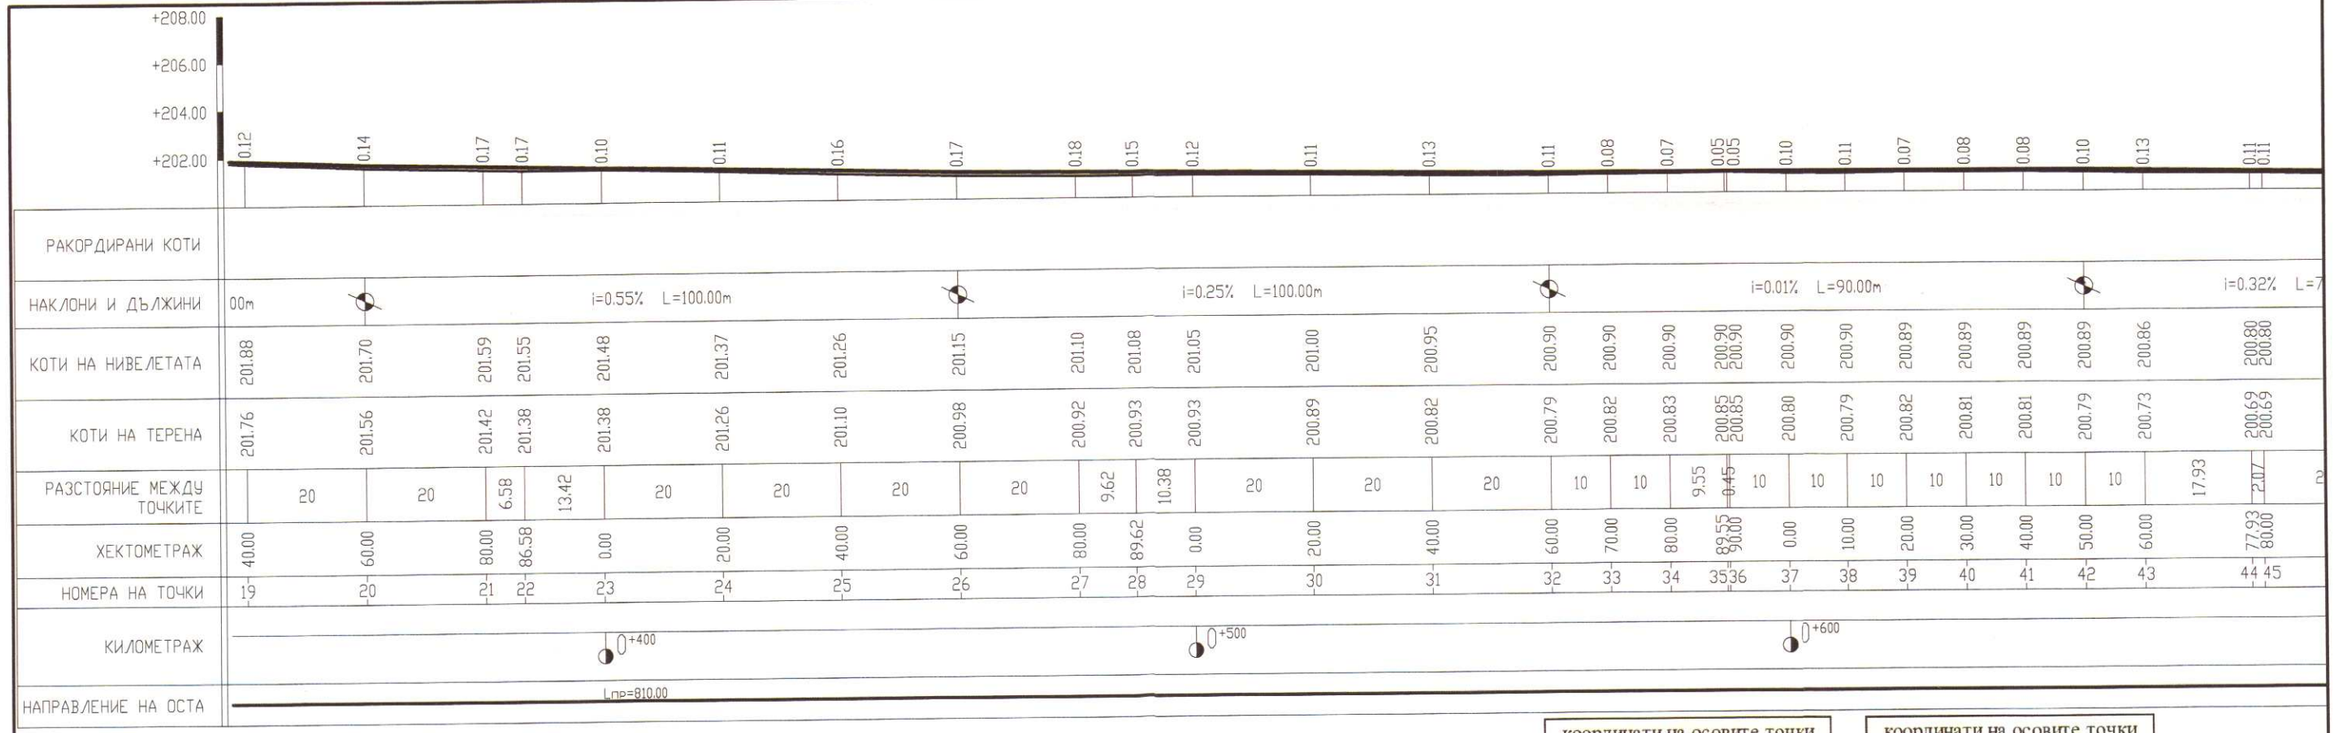

координати на осовите точки		
19	8616790.62	4563418.24
20	8616805.27	4563404.63
21	8616819.93	4563391.02
22	8616824.71	4563386.58
23	8616834.28	4563377.70
24	8616848.97	4563364.12
25	8616863.66	4563350.55
26	8616878.34	4563336.97
27	8616893.03	4563323.40
28	8616900.10	4563316.87
29	8616907.91	4563309.69
30	8616922.39	4563296.27
31	8616937.11	4563282.72
32	8616951.84	4563269.19
33	8616959.20	4563262.42

координати на осовите точки		
34	8616966.56	4563255.66
35	8616973.59	4563249.19
36	8616974.08	4563248.74
37	8616981.44	4563241.97
38	8616988.82	4563235.21
39	8616996.17	4563228.43
40	8617003.53	4563221.66
41	8617010.89	4563214.89
42	8617018.25	4563208.12
43	8617025.62	4563201.35
44	8617038.87	4563189.17
45	8617040.37	4563187.77
46	8617055.10	4563174.24
47	8617069.83	4563160.70

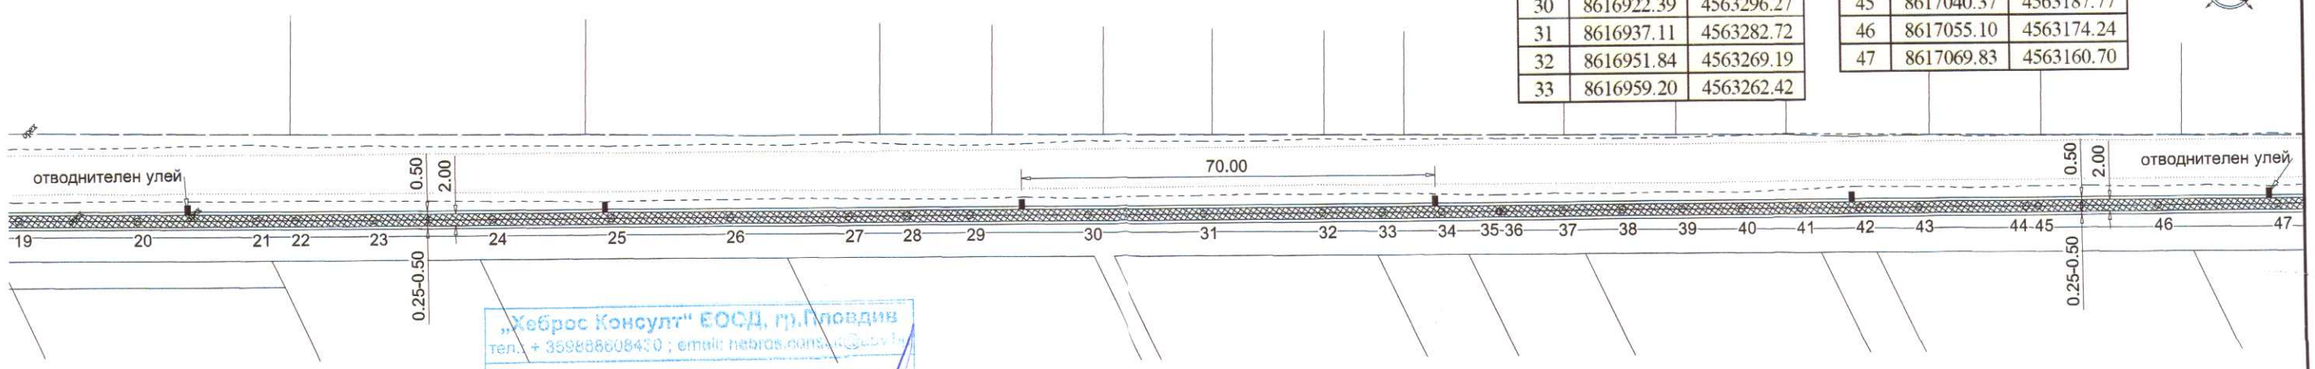

„Хеброс Консулт" ЕООД, гр.Пловдив
тел.: + 359888608430 ; email: hebros.cons...@abv.bg
ОЦЕНКА ЗА СЪОТВЕТСТВИЕ НА ИНВЕСТИЦИОНЕН ПРОЕКТ
УДОСТОВЕРЕНИЕ № РК-0551/18.12.2015
Подпис: ..... / .....
Специалист Управител

КАМАРА НА ИНЖЕНЕРИТЕ В ИНВЕСТИЦИОННОТО ПРОЕКТИРАНЕ
ПЪЛНА ДЕЕСПОСОБНОСТ
Регистрационен № 09115
инж. МАРИЯ ИЛИЕВА ХРИСТОВА
Секция: ТСТС
Части на проекта, по удостоверението за ЛПП
ВАЛИДНО ДО

Проектант: /инж.Мария Христова/

Обект: „LED осветление на път PDV-2056 (II-64) гара Калояново - Дълго поле - разширение на съществуваща улична осветителна мрежа на село Дълго поле"	Чертеж: Ситуация и надлъжен профил	Фаза: ТП	Лист
Възложител: Община Калояново	Мащаб: Mh 1:1000 Mv 1:250	Част: Пътна	№ 01-02