


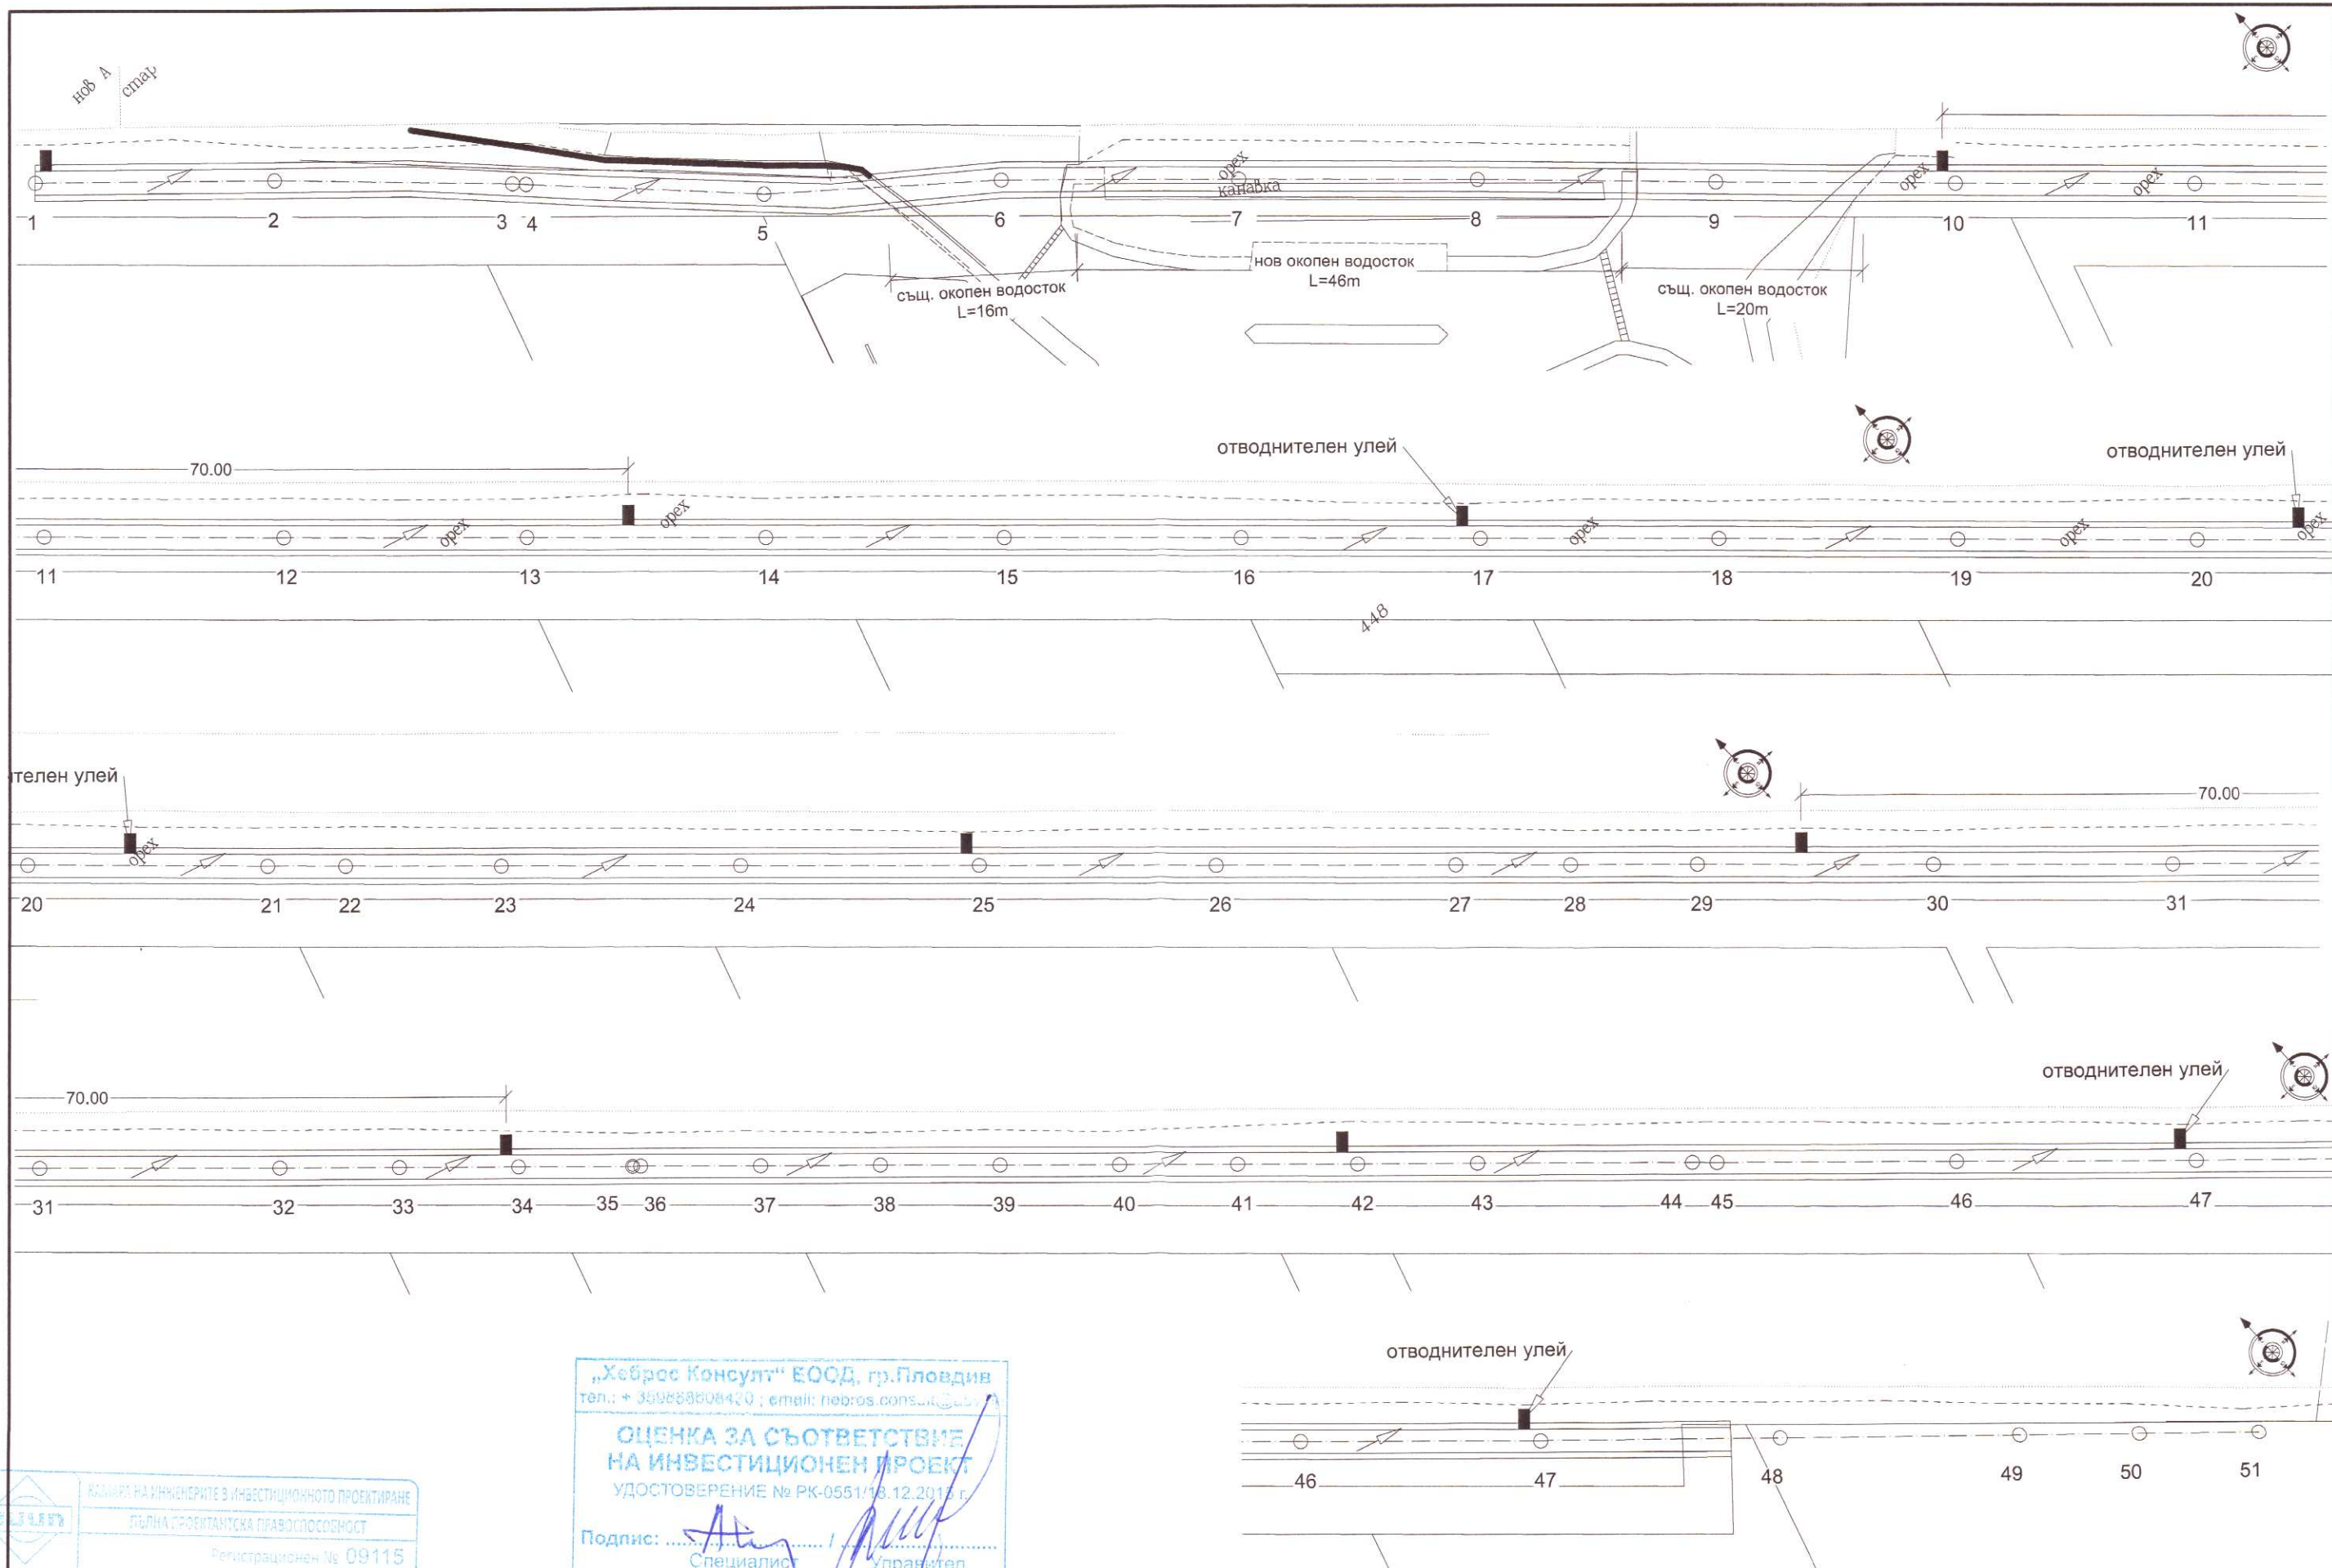

КАМИЕТ НА ИНЖЕНЕРИТЕ В ИНВЕСТИЦИОННОТО ПРОЕКТИРАНЕ

ПЪЛНА ПРОЕКТАНТСКА ПРАВОСПОСОБНОСТ

Регистрационен № 09115

инж. МАРИЯ ИЛИЕВА ХРИСТОВА

Проектант: /инж. Мария Христова/

ВАЖИ С ВАЖНО УДОСТОВЕРЕНИЕ ЗА ПП ЗА ПЪЛНА ГОДИНА

„Хеброс Консулт“ ЕООД, гр. Пловдив
тел.: +359880808420 ; email: hebros.consult@abv.bg

ОЦЕНКА ЗА СЪОТВЕТСТВИЕ
НА ИНВЕСТИЦИОНЕН ПРОЕКТ

УДОСТОВЕРЕНИЕ № РК-0551/18.12.2018 г.

Подпис: /...../

Специалист Управител

Обект: „LED осветление на път PDV-2056 (II-64) гара Калояново - Дълго поле - разширение на съществуваща улична осветителна мрежа на село Дълго поле“

Възложител: Община Калояново

Чертеж: План за отводняване

Мащаб: М 1:500

Фаза: ТП

Част: Пътна

Лист

№ 02-01