


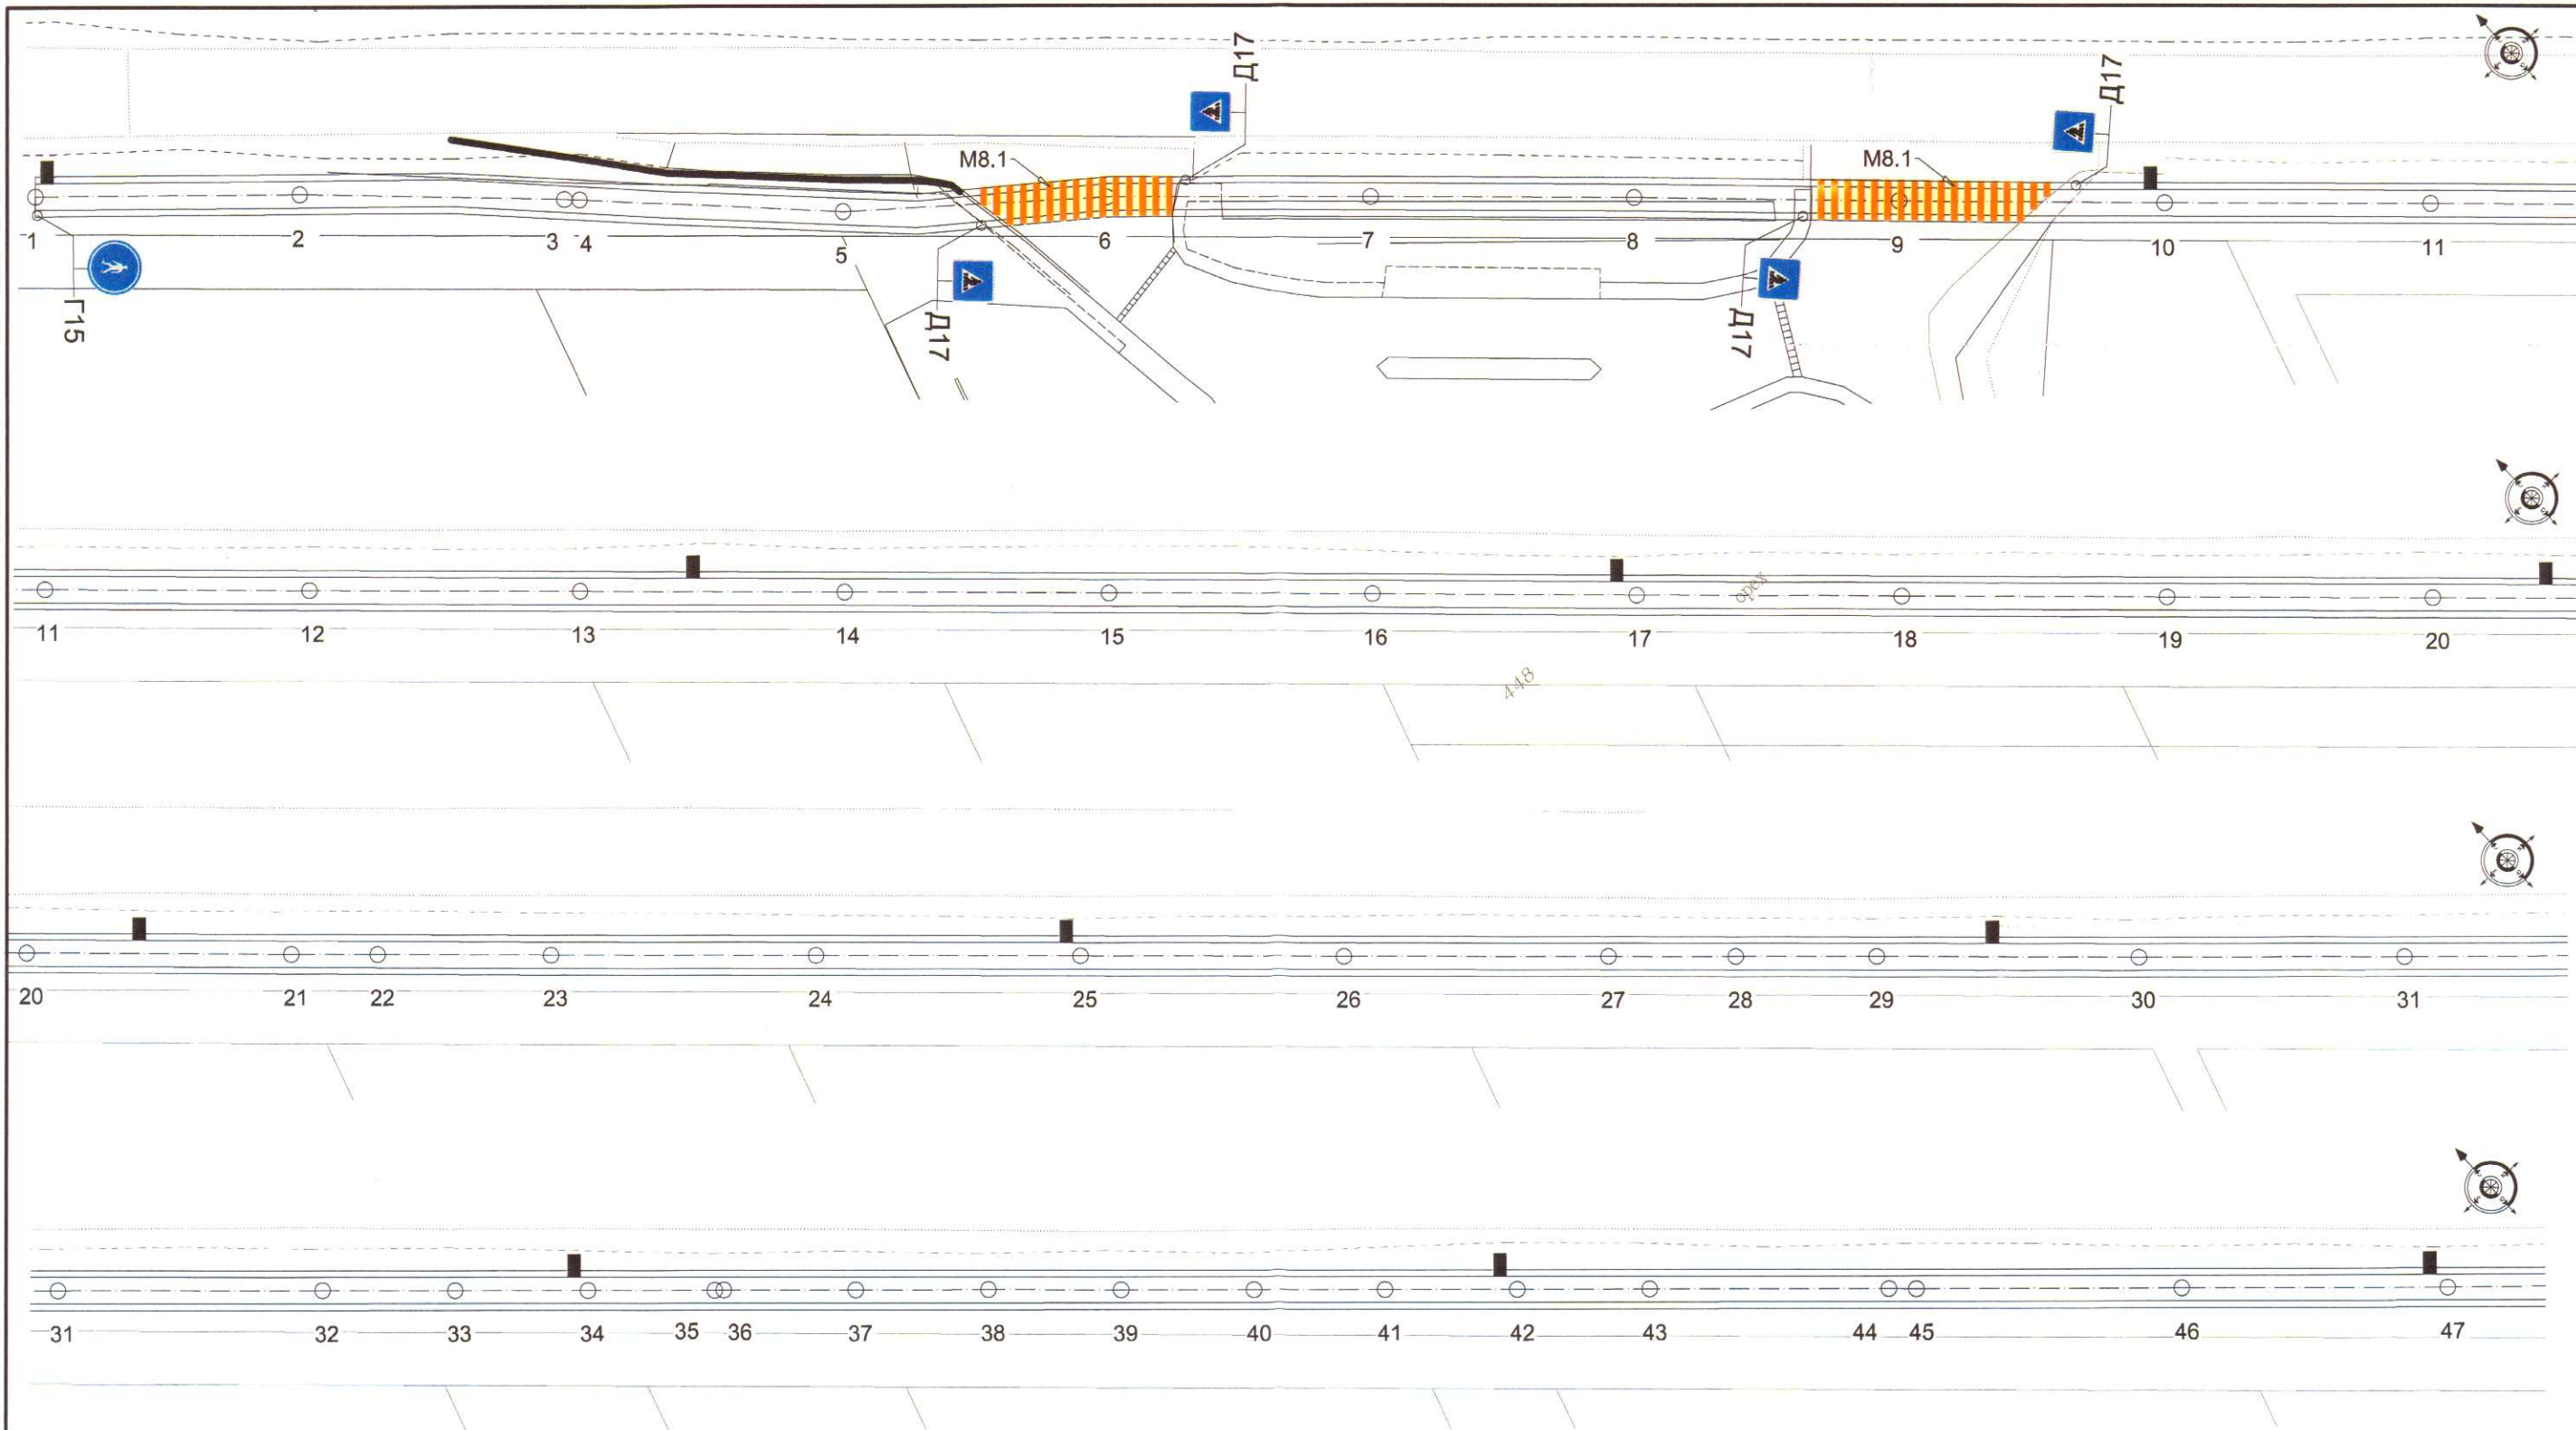

„Хеброс Консулт“ ЕООД, гр.Пловдив
 тел.: + 359888608430 ; email: plovdiv.consult@abv.bg

**ОЦЕНКА ЗА СЪОТВЕТСТВИЕ
 НА ИНВЕСТИЦИОНЕН ПРОЕКТ**
 УДОСТОВЕРЕНИЕ № РК-0551/18.12.2015

Подпис: *[Signature]* / *[Signature]*
 Специалист / Управител

Инженерите в инвестиционното проектиране
 Проверката за проектантска правоспособност
 Регистрационен № 09115

инж. МАРИЯ
 ИЛИСКА ХРИСТОВА

Проектант: /инж.Мария Христова/

Обект: „LED осветление на път PDV-2056 (II-64) гара Калояново - Дълго поле - разширение на съществуваща улична осветителна мрежа на село Дълго поле“
 Възложител: Община Калояново

Чертеж: Организация на движението
 Мащаб: М 1:500

Фаза: ТП
 Част: Пътна

Лист
 № 03-01