


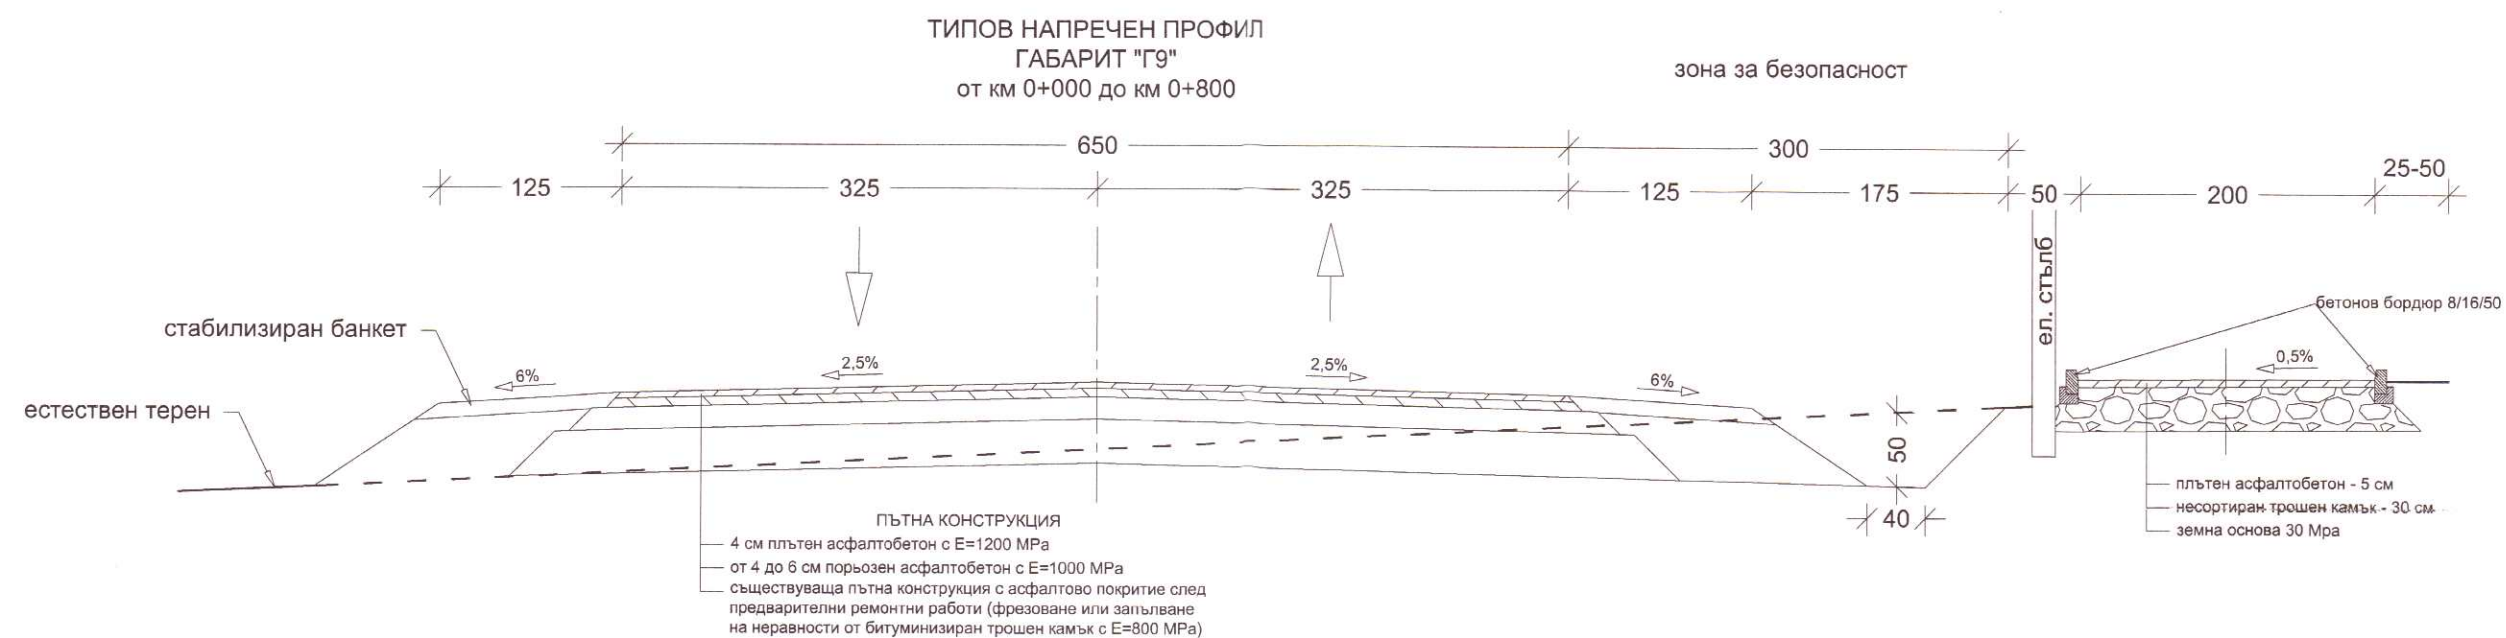

	НАМАНА НА ИНЖЕНЕРИТЕ В ИНВЕСТИЦИОННОТО ПРОЕКТИРАНЕ
	ПЪЛНА ПРОЕКТИРНА ПРАВОМОЩНОСТ
	Регистрационен № 09115
	инж. МАРИЯ ХРИСТОВА
Проектант:	инж. Мария Христова
ВАНЪЛ С ВАСИЛОВО УДОСТОВЕРЕНИЕ ЗА ПОЛЪЗНАТЕЛНАТА СЪДИНА	

Обект: „LED осветление на път PDV-2056 (II-64) гара Калояново - Дълго поле - разширение на съществуваща улична осветителна мрежа на село Дълго поле“

Възложител: Община Калояново

Чертеж: Типов напречен профил

Мащаб: М 1:50

Фаза: ТП

Част: Пътна

Лист

№ 04-01