


ДЕТАЙЛ ЗА ЕДИНИЧНА СТОМАНЕНА ПРЕДПАЗНА ОГРАДА (N2W3)

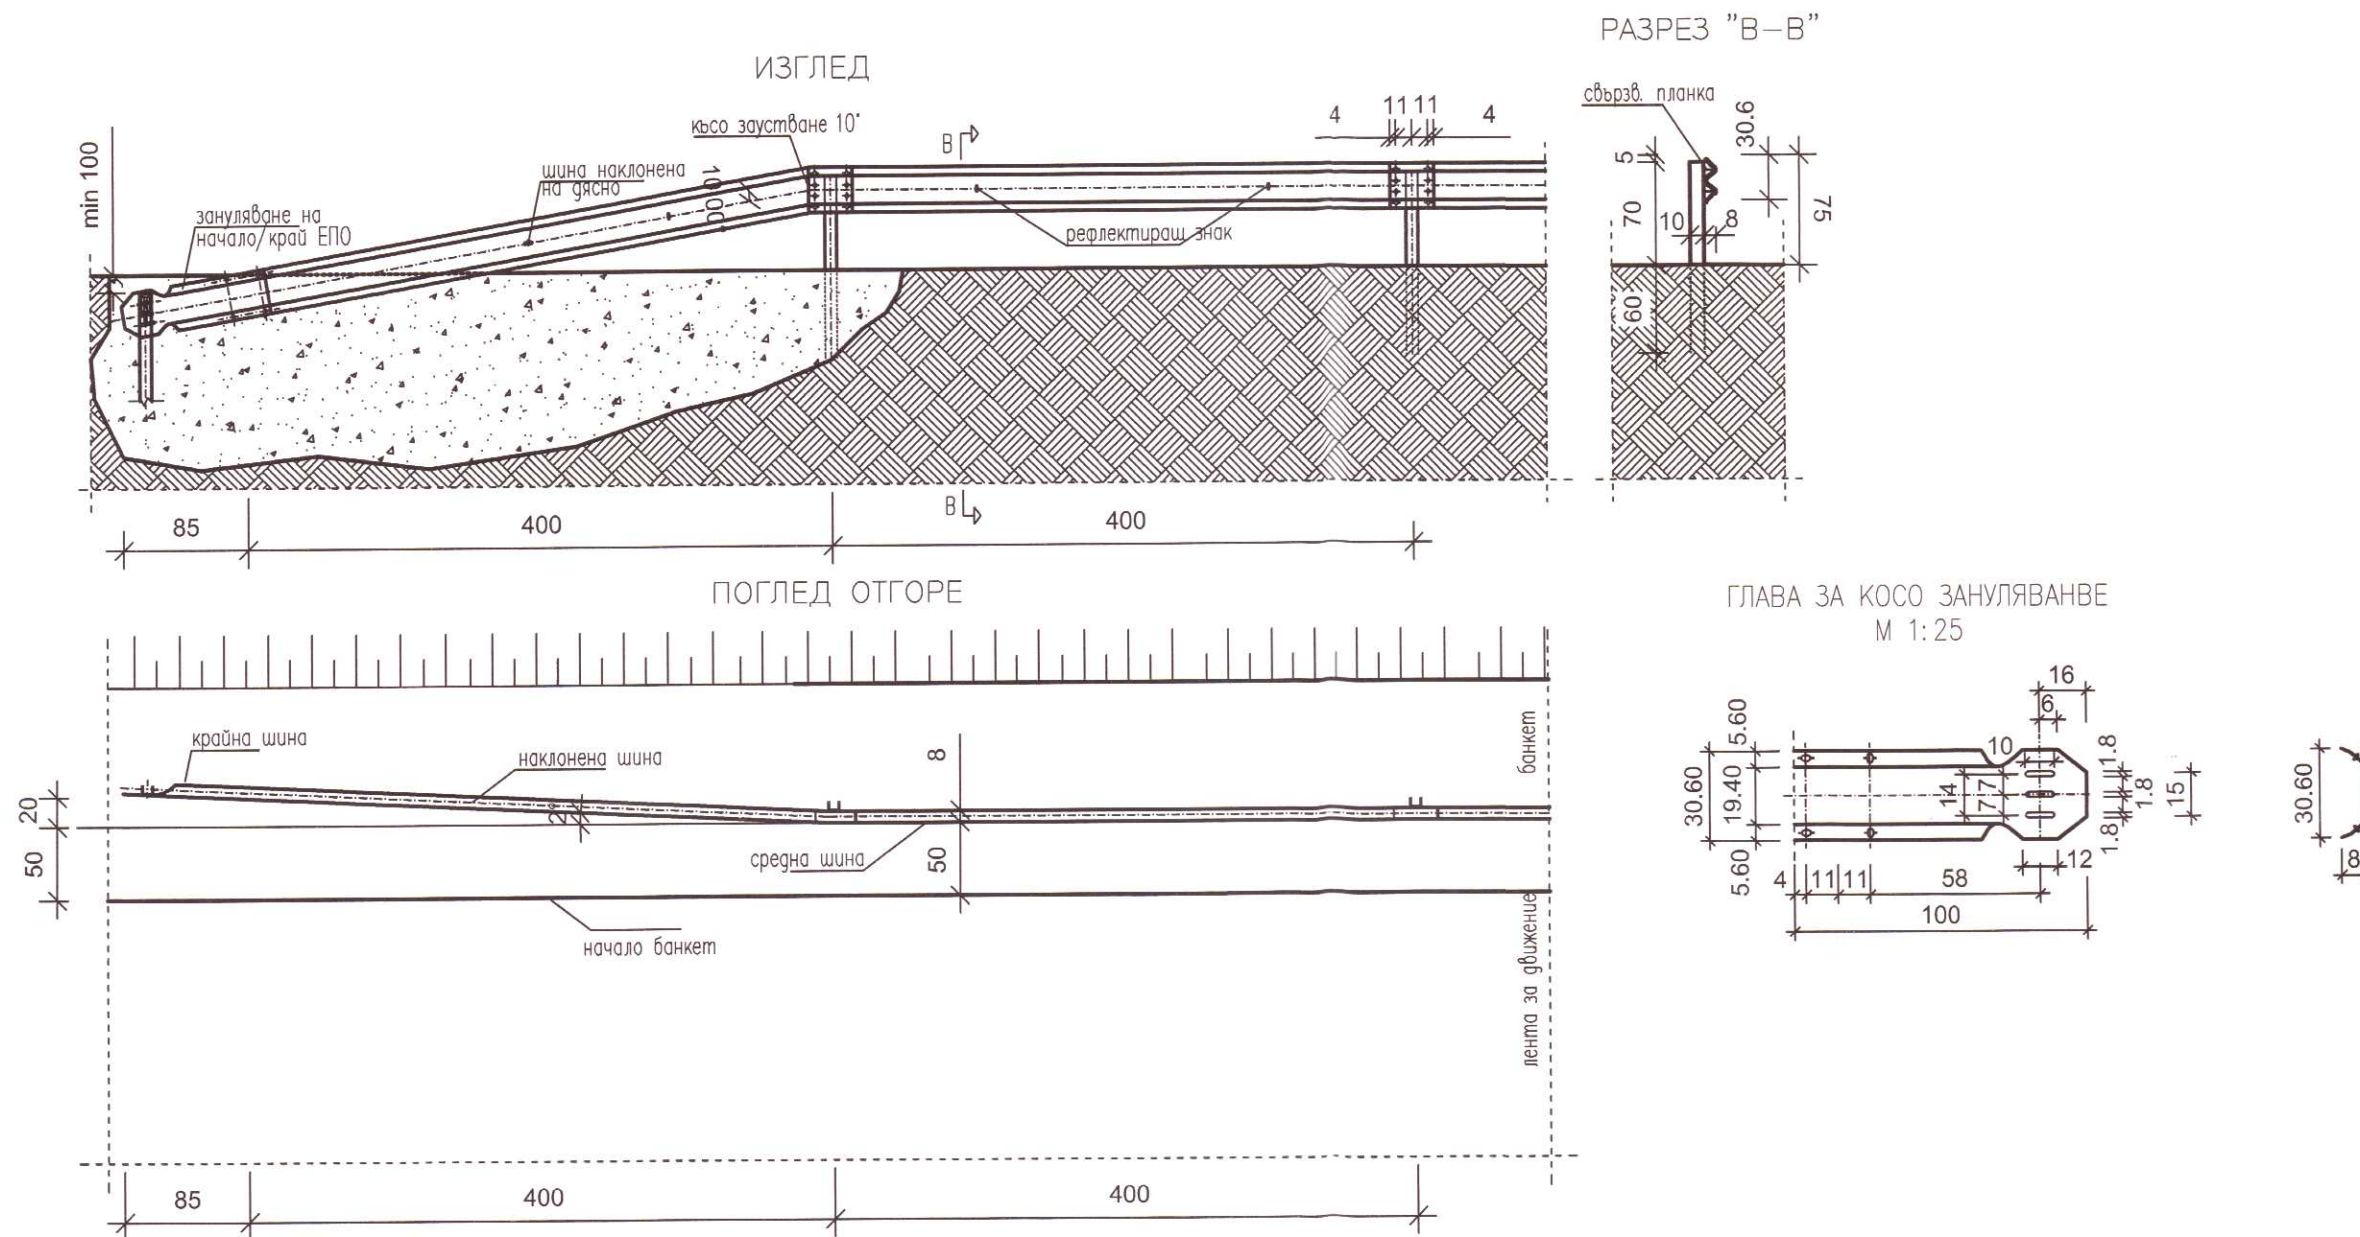

„Хеброс Консулт“ ЕООД, гр.Пловдив
 тел.: +359883608420 ; email: hebras.consult@abv.bg
ОЦЕНКА ЗА СЪОТВЕТСТВИЕ
НА ИНВЕСТИЦИОНЕН ПРОЕКТ
 УДОСТОВЕРЕНИЕ № РК-0551/18.12.2015
 Подпис: _____
 Специалист _____ / _____
 Правител _____

ОБЩАТА РАБОТНА ДОКУМЕНТАЦИЯ ЗА ИНВЕСТИЦИОННОТО ПРОЕКТИРАНЕ
 ПЪТНА ПРОЕКТАНТСКА ПРАВОМОЩНОСТ
 Регистрационен № 09115
 инж. МАРИЯ
 ИЛИЕВА-ХРИСТОВА
 Проектант: /инж.Мария Христова/

Обект: „LED осветление на път PDV-2056 (II-64) гара Калояново - Дълго поле - разширение на съществуваща улична осветителна мрежа на село Дълго поле“
 Възложител: Община Калояново

Чертеш: Детайли	Фаза: ТП	Лист
Мащаб: М 1:50	Част: Пътна	№ 05-02