


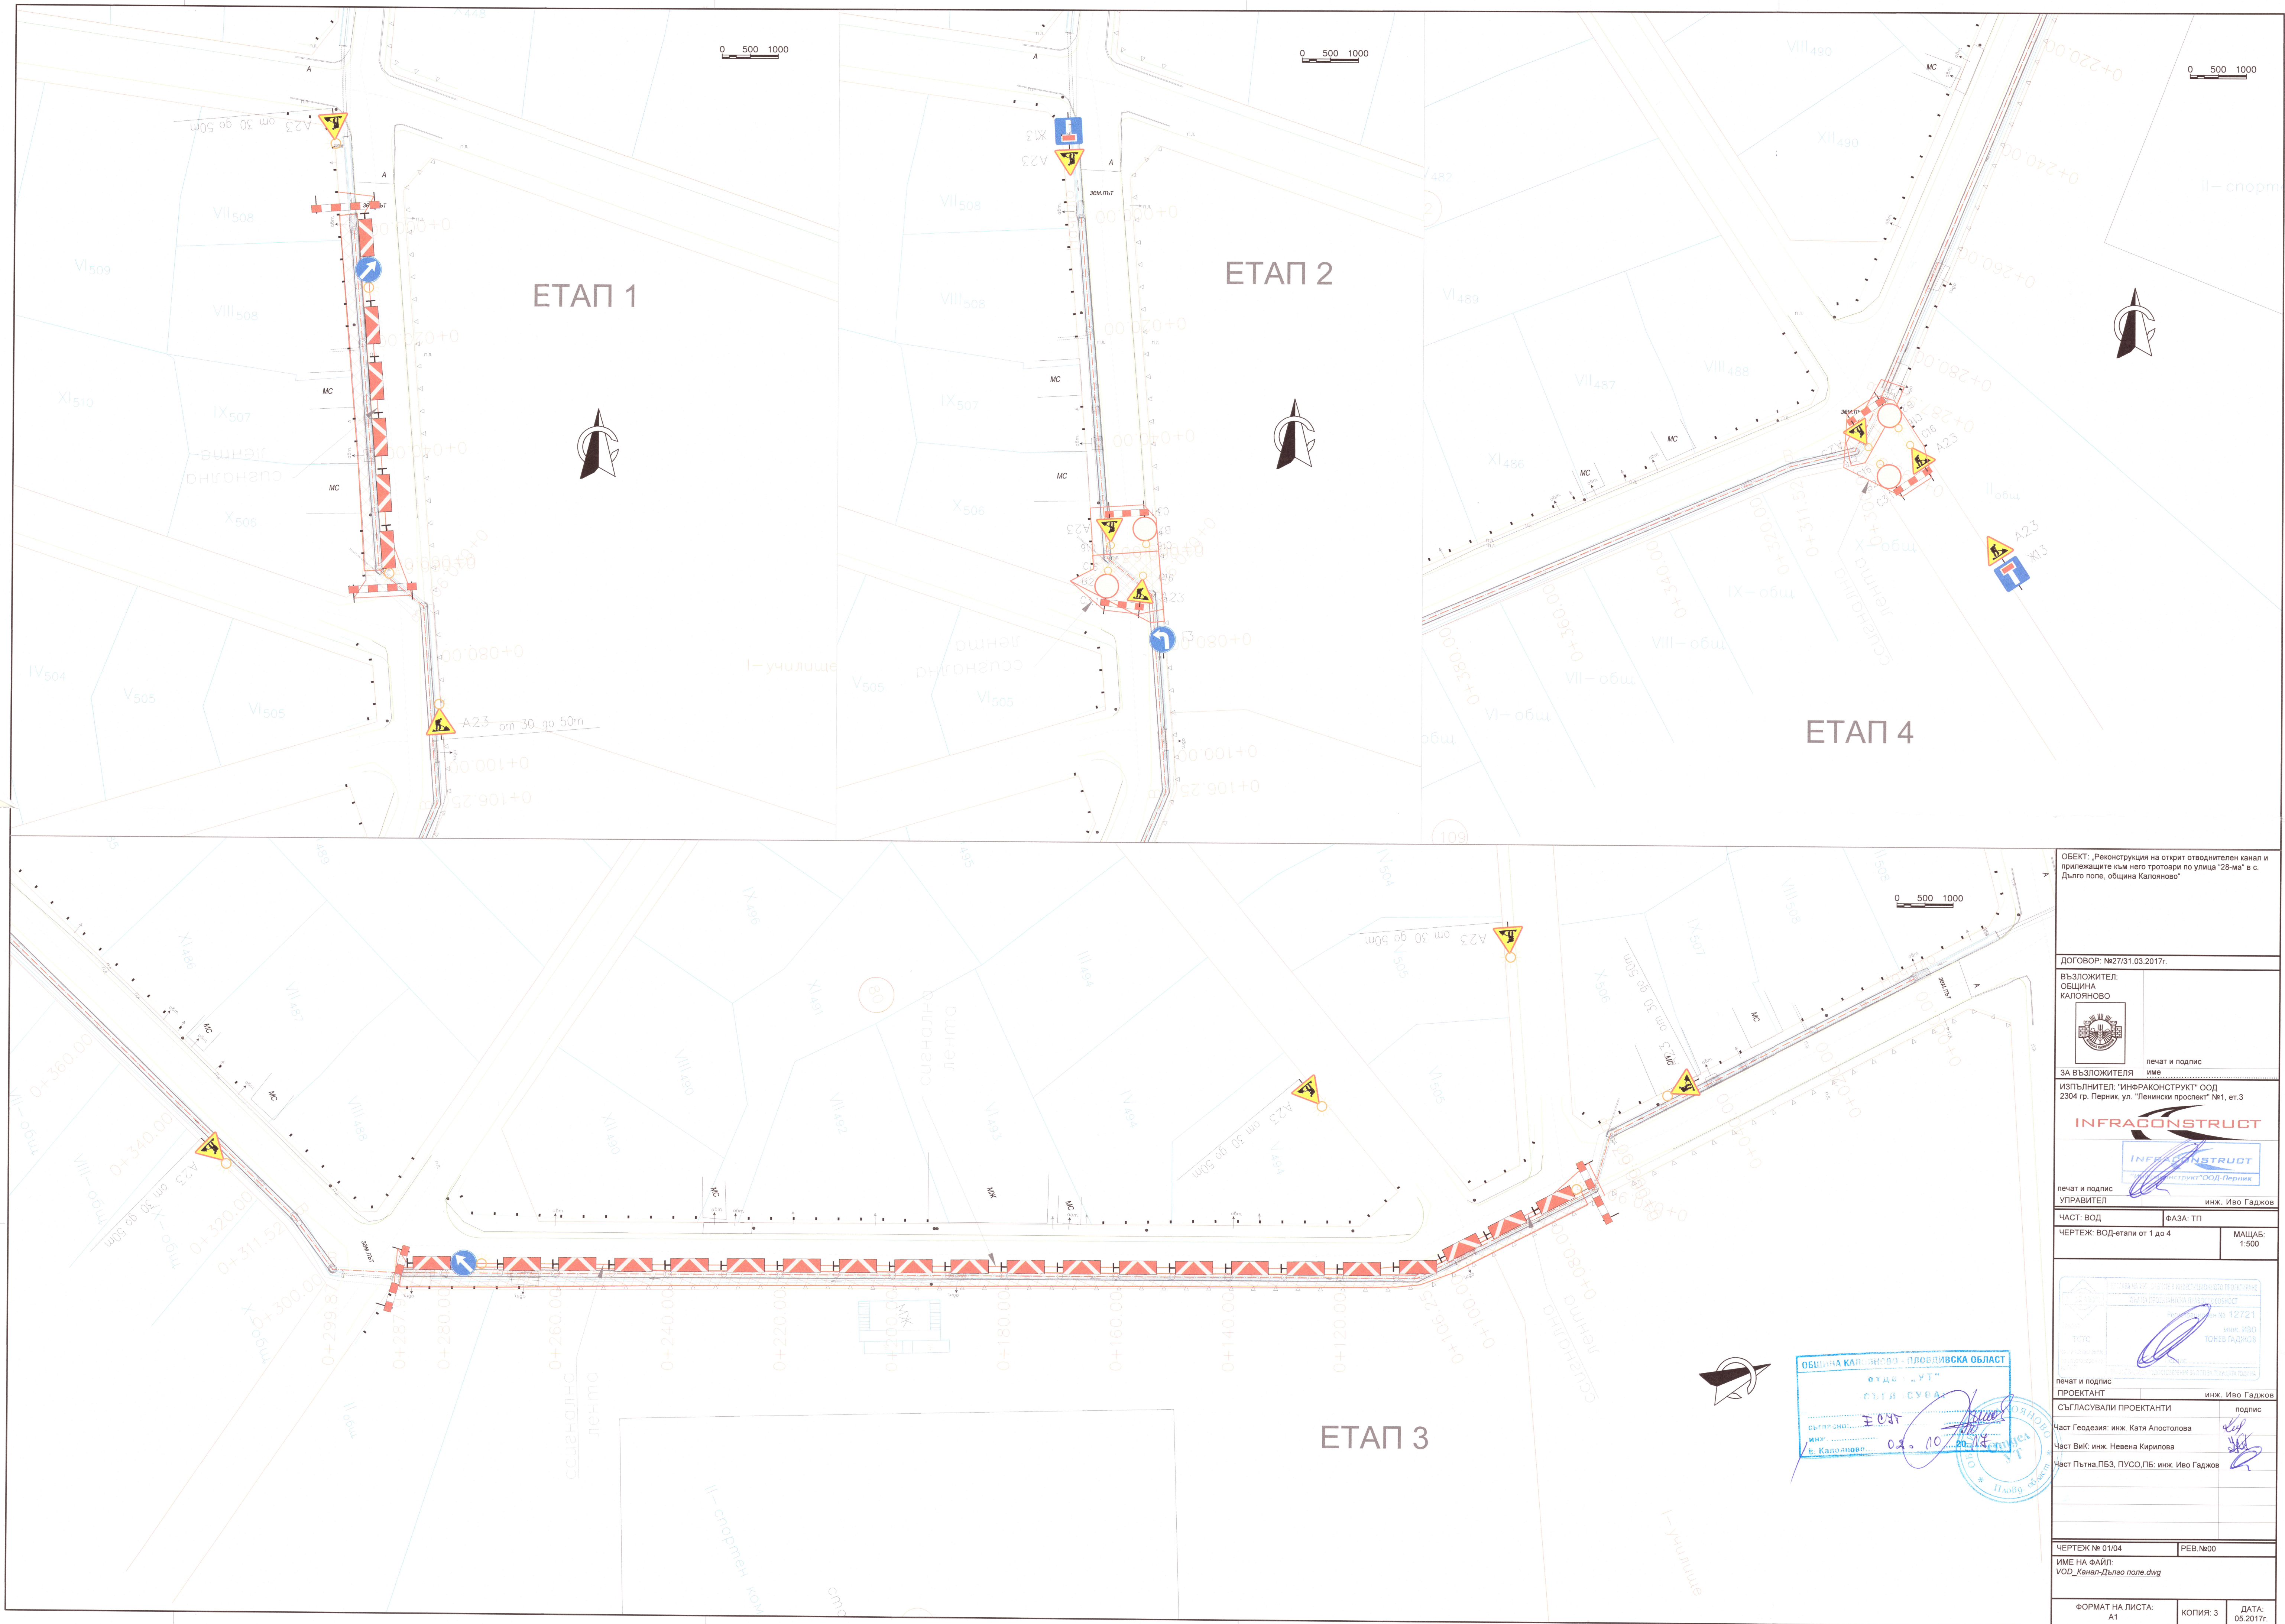

ОБЕКТ: Реконструкция на открит отводителен канал и прилежащите към него тротоари по улица "28-ма" в с. Дълго поле, община Калояново		
ДОГОВОР: №27/31.03.2017г.		
ВЪЗЛОЖИТЕЛ: ОБЩИНА КАЛОЯНОВО	печат и подпис ИМЕ	
ЗА ВЪЗЛОЖИТЕЛЯ	ИМЕ	
ИЗПЪЛНИТЕЛ: "ИНФРАКОНСТРУКТ" ООД 2304 гр. Перник, ул. "Ленински проспект" №1, ет.3		
ИНФРАКОНСТРУКТ		
печат и подпис УПРАВИТЕЛ	инж. Иво Гаджов	
ЧАСТ: ВОД	ФАЗА: ТП	
ЧЕРТЕЖ: ВОД-етапи от 1 до 4	МАЩАБ: 1:500	
печат и подпис ПРОЕКТАНТ		
инж. Иво Гаджов		
СЪГЛАСУВАЛИ ПРОЕКТАНТИ		
подпис		
Част Геодезия: инж. Катя Апостолова		
Част Вис: инж. Невена Кирилова		
Част Пътна,ПБЗ, ПУСО,ПБ: инж. Иво Гаджов		
ЧЕРТЕЖ № 01/04		
РЕВ.№00		
ИМЕ НА ФАЙЛ: VOD_Канал-Дълго поле.dwg		
ФОРМАТ НА ЛИСТА: A1	КОПИЯ: 3	ДАТА: 05.2017г.