


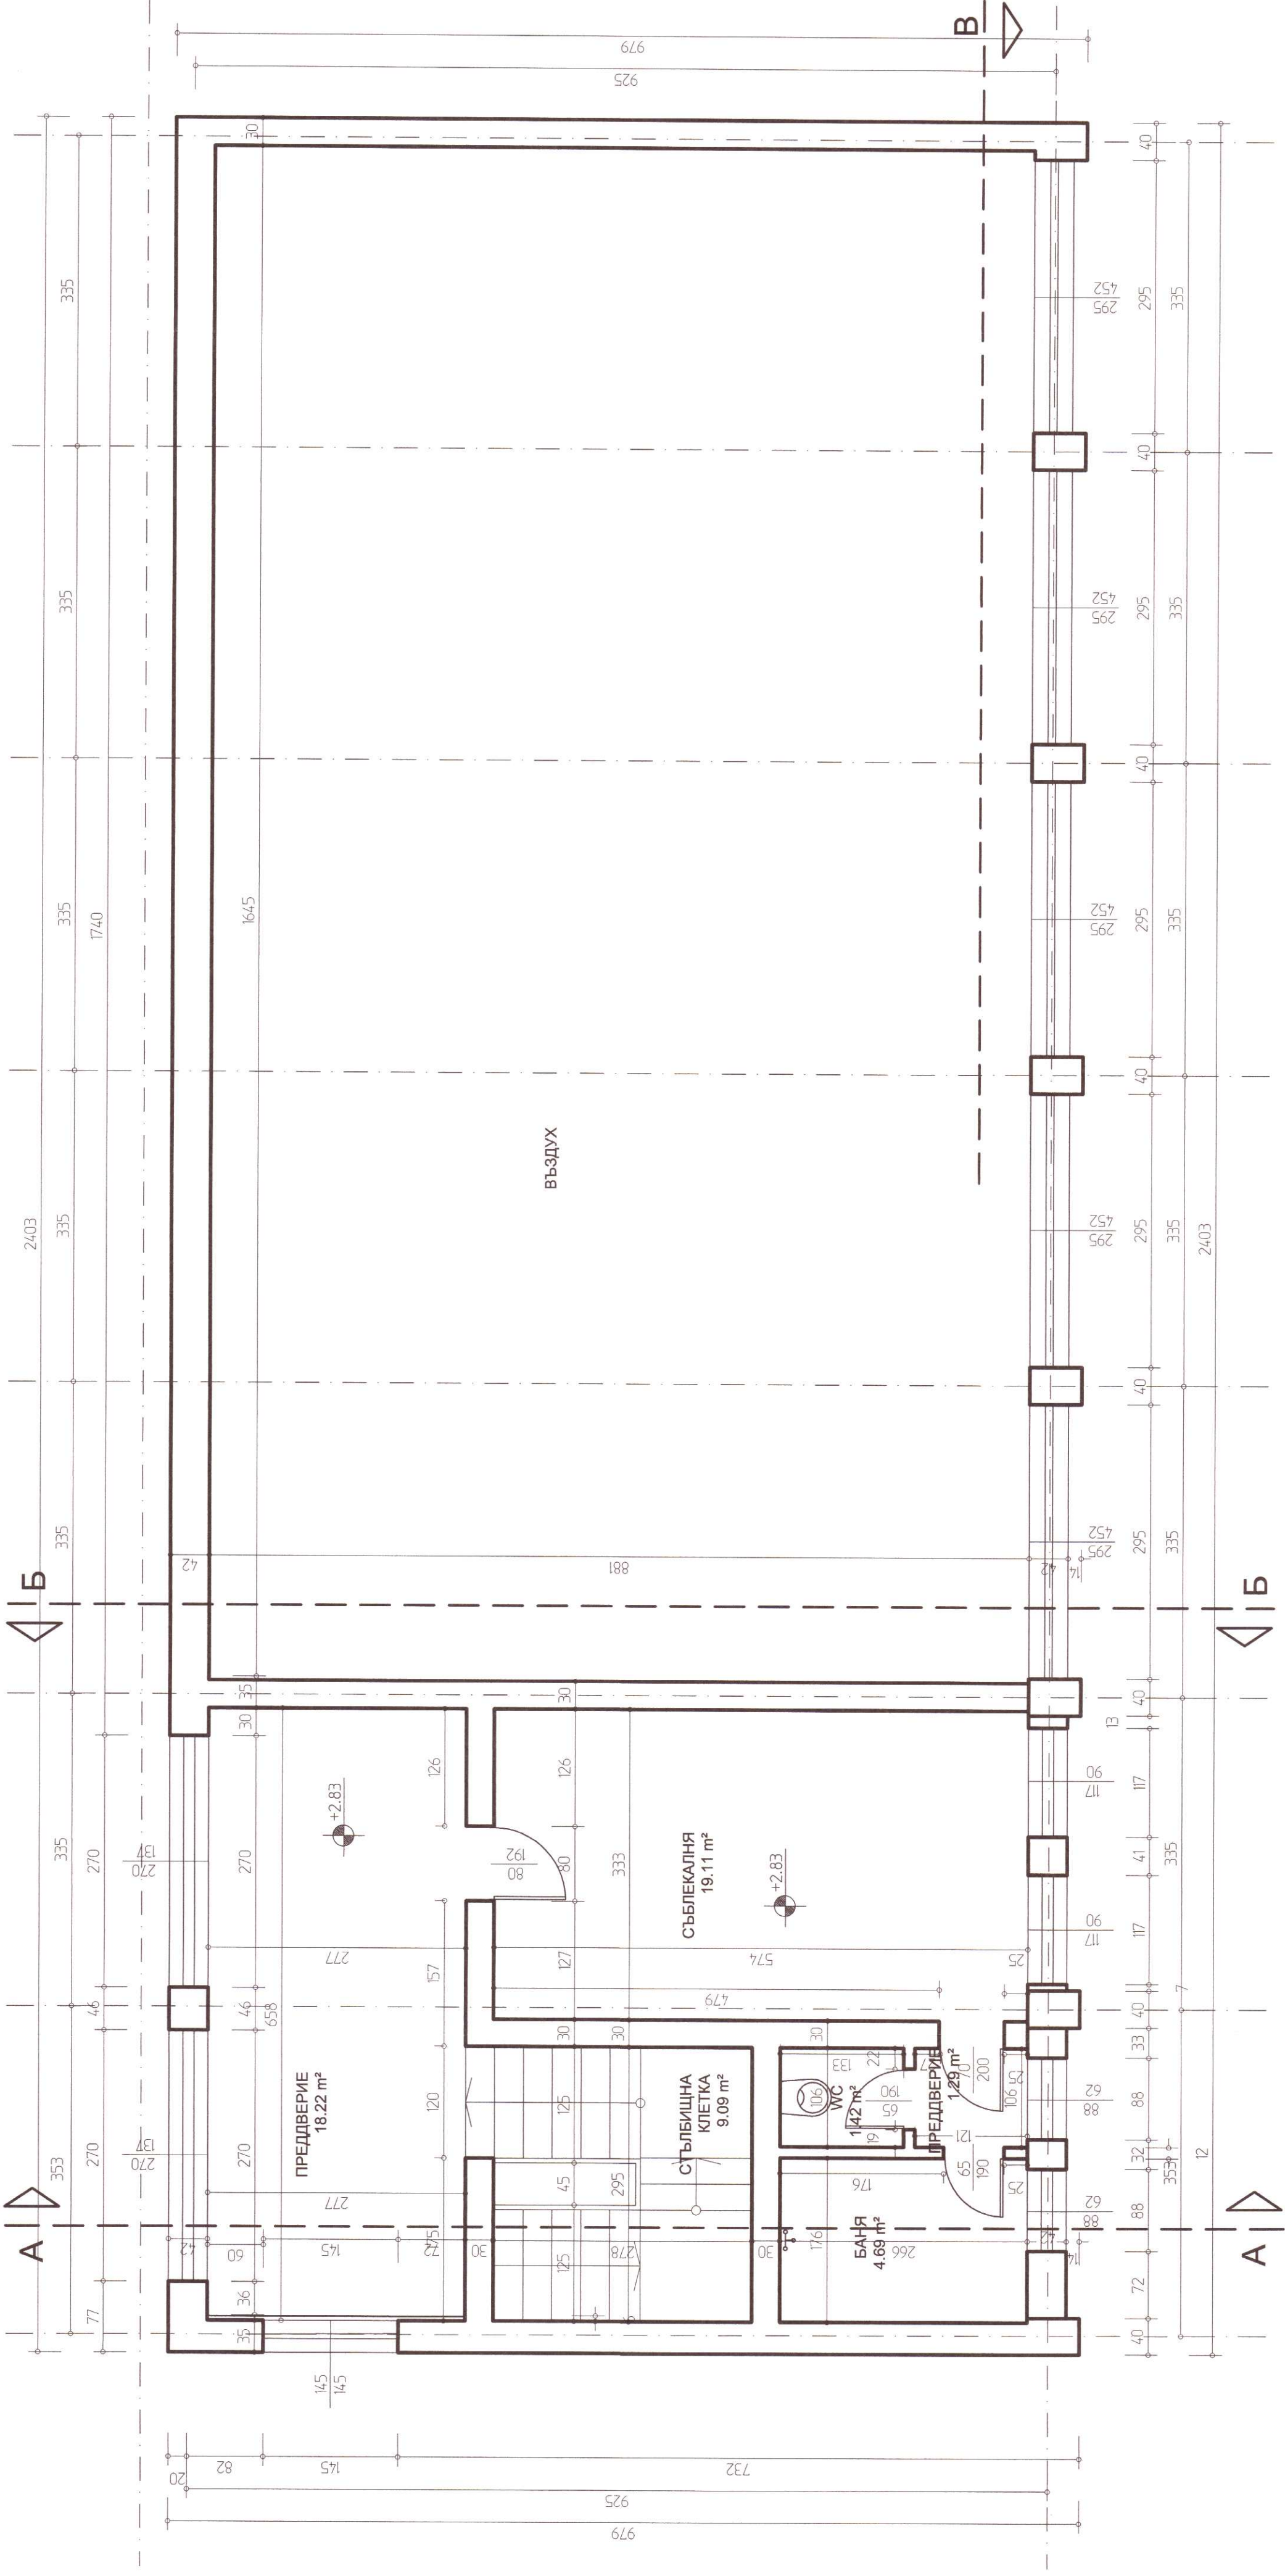

ЗАБЕЛЕЖКИ:

1. ДЕТАЙЛИ СЕ ИЗЯСНЯВАТ В ФАЗА РАБОТЕН ПРОЕКТ
2. ЗА ИНСТАЛАЦИИ И КОНСТРУКЦИИ ДА СЕ ГЛЕДАТ СЪОТВЕТНИТЕ ПРОЕКТИ ПО СПЕЦИАЛНОСТИ
3. ЗИДАРСКИТЕ ОТВОРИ СА НОМИНАЛНИ, ДА СЕ ОСТАВА МОНТАЖНА ФУГА
4. ВСИЧКИ ВЪНШНИ СТЕНИ, ЕРКЕРИ И ПОКРИВИ ДА СЕ ИЗОЛИРАТ С ТОЛОИЗОЛАЦИЯ ПО ДЕТАЙЛ ПО ЕЕ

ЗП кота $\pm 0.00 = 235.24 \text{ m}^2$
кота $\pm 0.00 = 238.75$

СЪГЛАСУВАЛИ	
ВЪЗЛОЖИТЕЛ:	ОБЩИНА КАЛОЯНОВО
ОБЕКТ: РЕМОНТ, РЕКОНСТРУКЦИЯ И МОДЕРНИЗАЦИЯ НА СЪЩЕСТВУВАЩ УЧИЛИЩЕН ФИЗИКУЛТУРЕН САЛОН в УТИ IX - училище, кв.32 по КРП на с. Житница, ОБЩИНА КАЛОЯНОВО, ОБЛАСТ ПЛОВДИВ	
ЧЕРТЕЖ: РАЗПРЕДЕЛЕНИЕ КОТА +2.83	
ПЪЛНА ПРОЕКТАНТСКА ТРАНСЛОЖИТЕЛНОСТ арх. СВЕТОСЛАВ ИЛИЯНОВ Рег. № 04893 2015 2019 ПОДПИС	
ПЪЛНА ПРОЕКТАНТСКА ТРАНСЛОЖИТЕЛНОСТ арх. ПАУЛИНА ВЛАДКОВА ПЕТКОВА Рег. № 04893 2015 2019 ПОДПИС	
МАШБАБ:	1:50
ФАЗА:	ТИП
ЧАСТ:	АРХ
ЗАСНЕМАНЕ	
ДАТА:	ЛИСТ:
2015г.	3/11