

ОБЩИНА КАЛОЯНОВО - ПЛОВДИВСКА ОБЛАСТ

ОУДел „УТ“

ОДОБРЯВА

СЪГЛАСНО

28.09.2015г.


2015

2019

ТЕХНОЛОГИЧЕН

1. ШКАФЧЕТА СЪБЛЕКАЛНИЯ - ОБЩО 28 БРОЯ

2. ПЕЙКИ В СЪБЛЕКАЛНИ - ОБЩО 2 БРОЯ

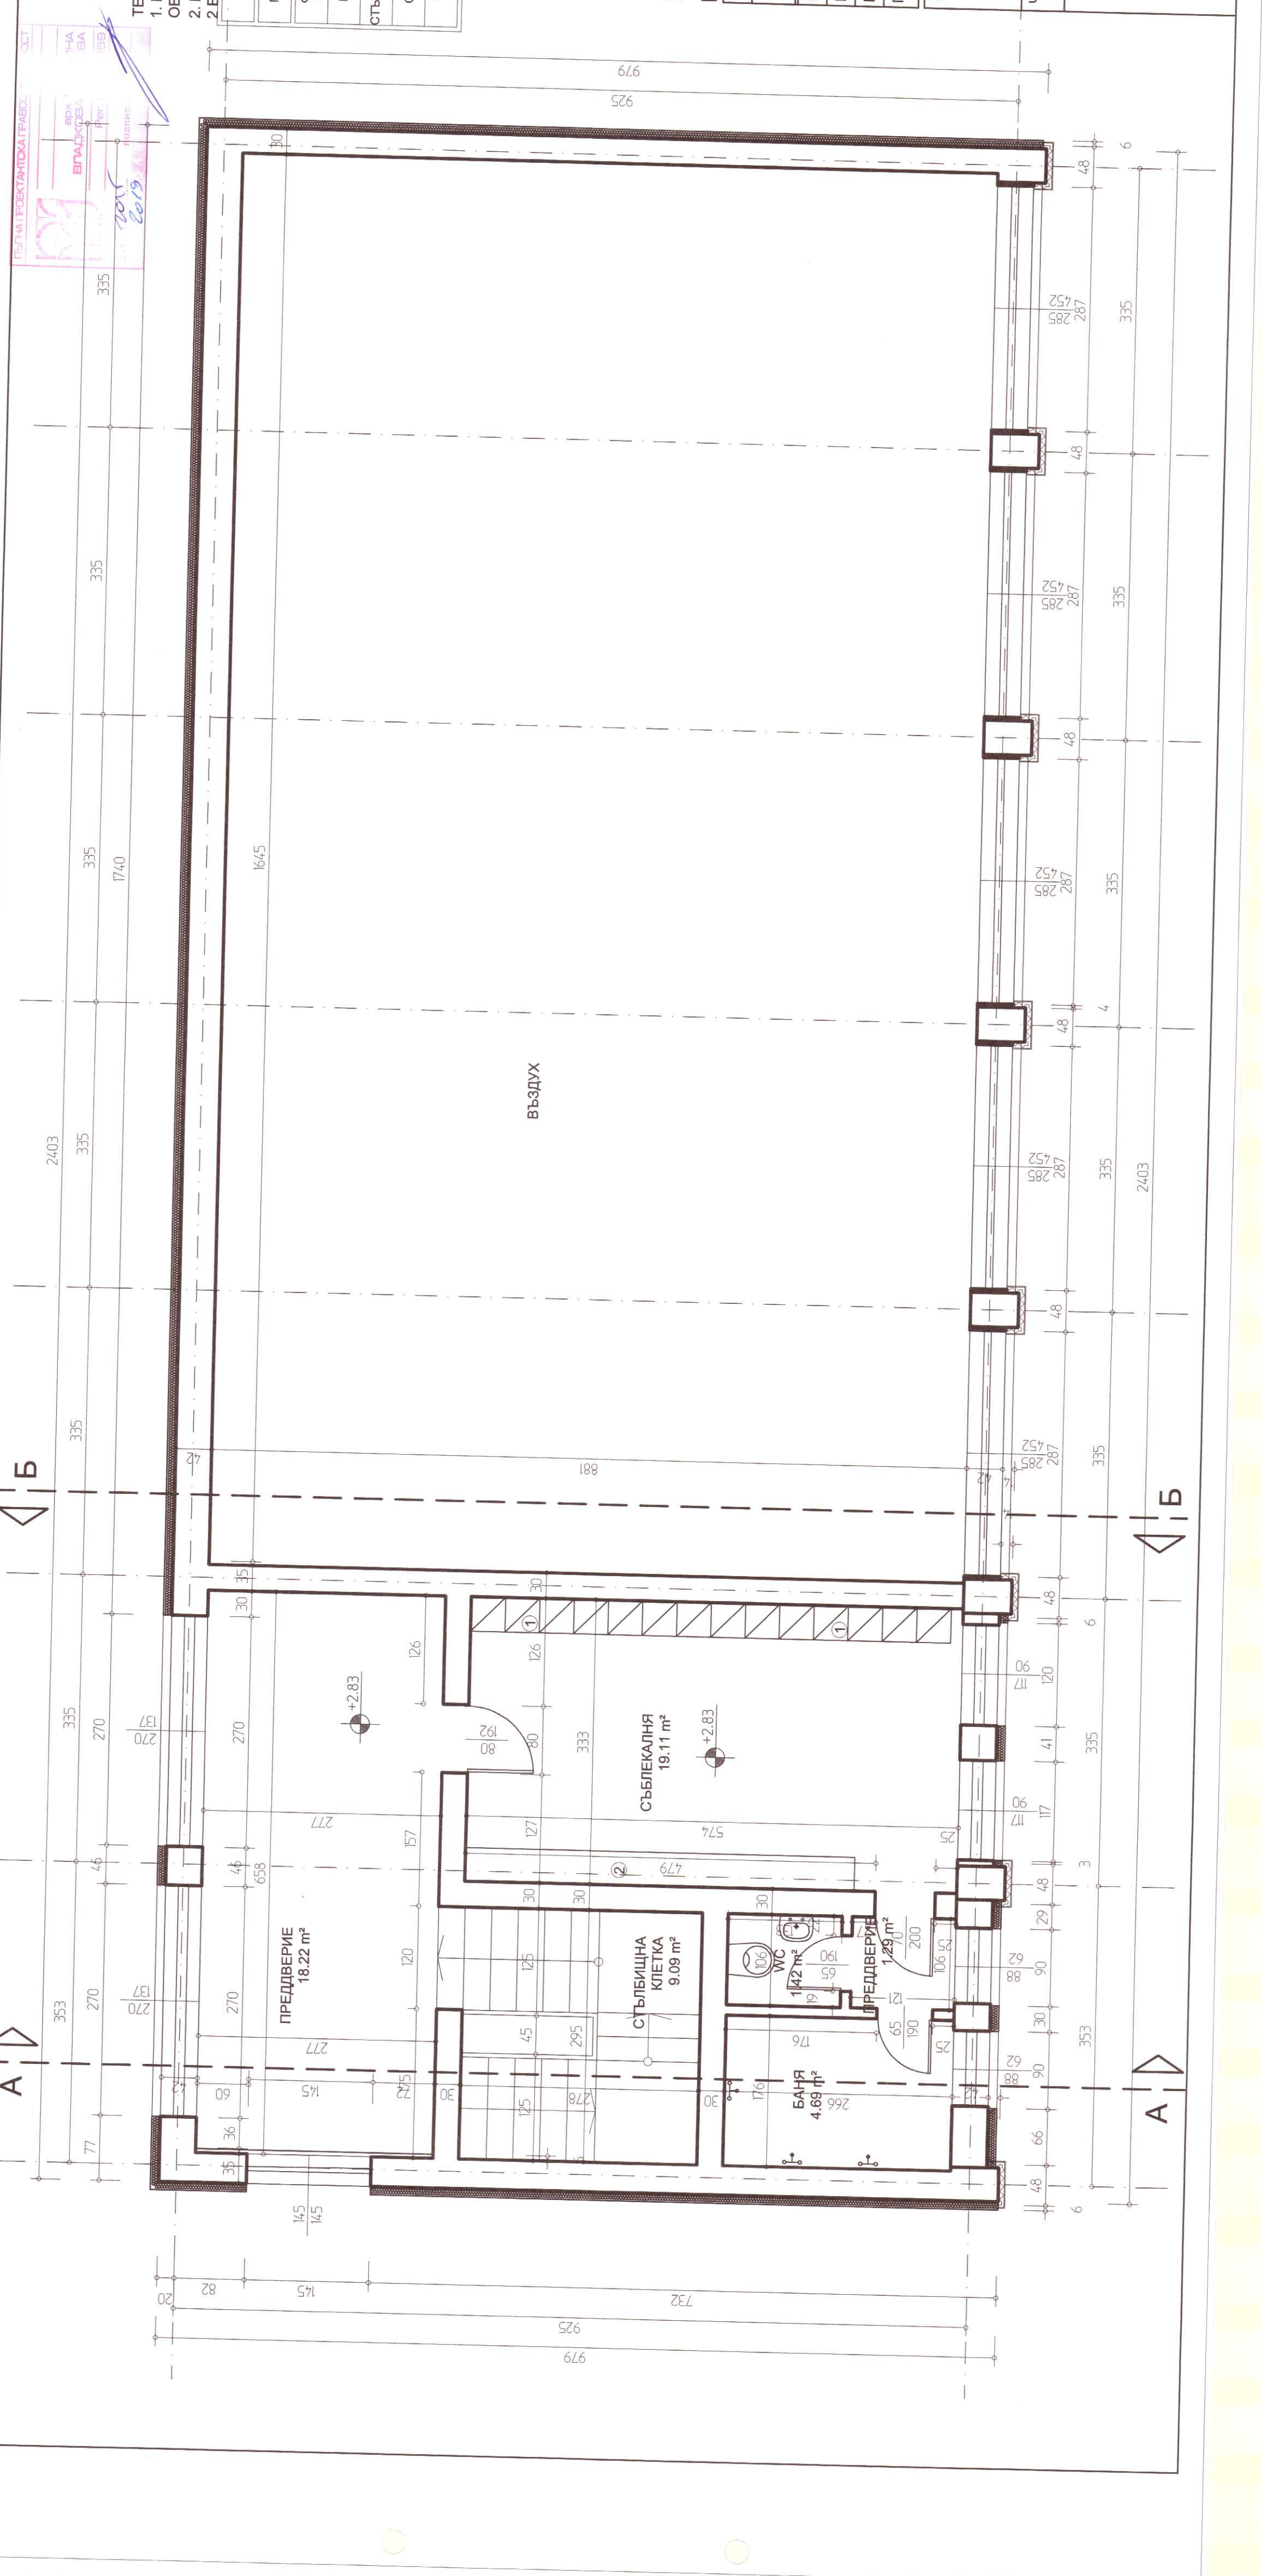

ПОМЕЩЕНИЕ :	ПОД :	СТЕНИ :	ТАВАН :
ФИЗИКУЛТУРЕН САЛОН ЗАЛА	РУС ВИНИЛОВА СПОРТНА НАСТИЛКА	ШПАКЛОВКА И ЛАТЕКС	ШПАКЛОВКА И ЛАТЕКС
ПРЕДДВЕРИЕ	МОЗАЙКА	ШПАКЛОВКА И ЛАТЕКС	ШПАКЛОВКА И ЛАТЕКС
СТЪЛБИЩНА КЛЕТКА	МОЗАЙКА	ШПАКЛОВКА И ЛАТЕКС	ШПАКЛОВКА И ЛАТЕКС
СЪБЛЕКАЛНИ	ТЕРАКОТА	ШПАКЛОВКА И ЛАТЕКС	ШПАКЛОВКА И ЛАТЕКС
САНИТАРНИ ПОМ.:	ТЕРАКОТА	ФАЯНС - 112м и ПОСТНА БОЯ	ШПАКЛОВКА И ПОСНА БОЯ

ЗАБЕЛЕЖКИ:

1. ДЕТАЙЛИ СЕ ИЗЯСНЯВАТ В ФАЗА РАБОТЕН ПРОЕКТ
2. ЗА ИНСТАЛАЦИИ И КОНСТРУКЦИИ ДА СЕ ГЛЕДАТ СЪОТВЕТНИТЕ ПРОЕКТИ ПО СПЕЦИАЛНОСТИ
3. ЗИДАРСКИТЕ ОТВОРИ СА НОМИНАЛНИ, ДА СЕ ОСТАВА МОНТАЖНА ФУГА
4. ВСИЧКИ ВЪНШНИ СТЕНИ, ЕРКЕРИ И ПОКРИВИ ДА СЕ ИЗОЛИРАТ С ТОЛОИЗОЛАЦИЯ ПО ДЕТАЙЛ ПО БЕ

3П кота $\pm 0.00 = 235.24m^2$
кота $\pm 0.00 = 238.75$

СЪГЛАСУВАЛИ	
ВЪЗЛОЖИТЕЛ:	ОБЩИНА КАЛОЯНОВО
КОНСТРУКЦИИ:	инж. Р. НЕДЕЛЧЕВА
Ел.:	инж. В. ПЕТКОВ
В и К:	инж. С. РУСЕВА
ПБ:	инж. Р. РАЕВ

ОБЕКТ : РЕМОНТ, РЕКОНСТРУКЦИЯ И МОДЕРНИЗАЦИЯ НА СЪЩЕСТВУВАЩ УЧИЛИЩЕН ФИЗИКУЛТУРЕН САЛОН в УПИ IX 254- училище, кв.32 по КРП на с. Житница, ОБЩИНА КАЛОЯНОВО, ОБЛАСТ ПЛОВДИВ

ЧЕРТЕЖ : РАЗПРЕДЕЛЕНИЕ КОТА +2.83

ПЪЛНА ПРОЕКТАНТСКА ГРАДИСНИЦА

ФОР. СВЕТОСЛАВИН

РЕКОНСТРУКЦИЯ

2016

2019

МАЩАБ:

1:50

ФАЗА:

ТИП

ЧАСТ:

АРХИТЕКТУРА

ДАТА:

2015г.

ЛИСТ:

8