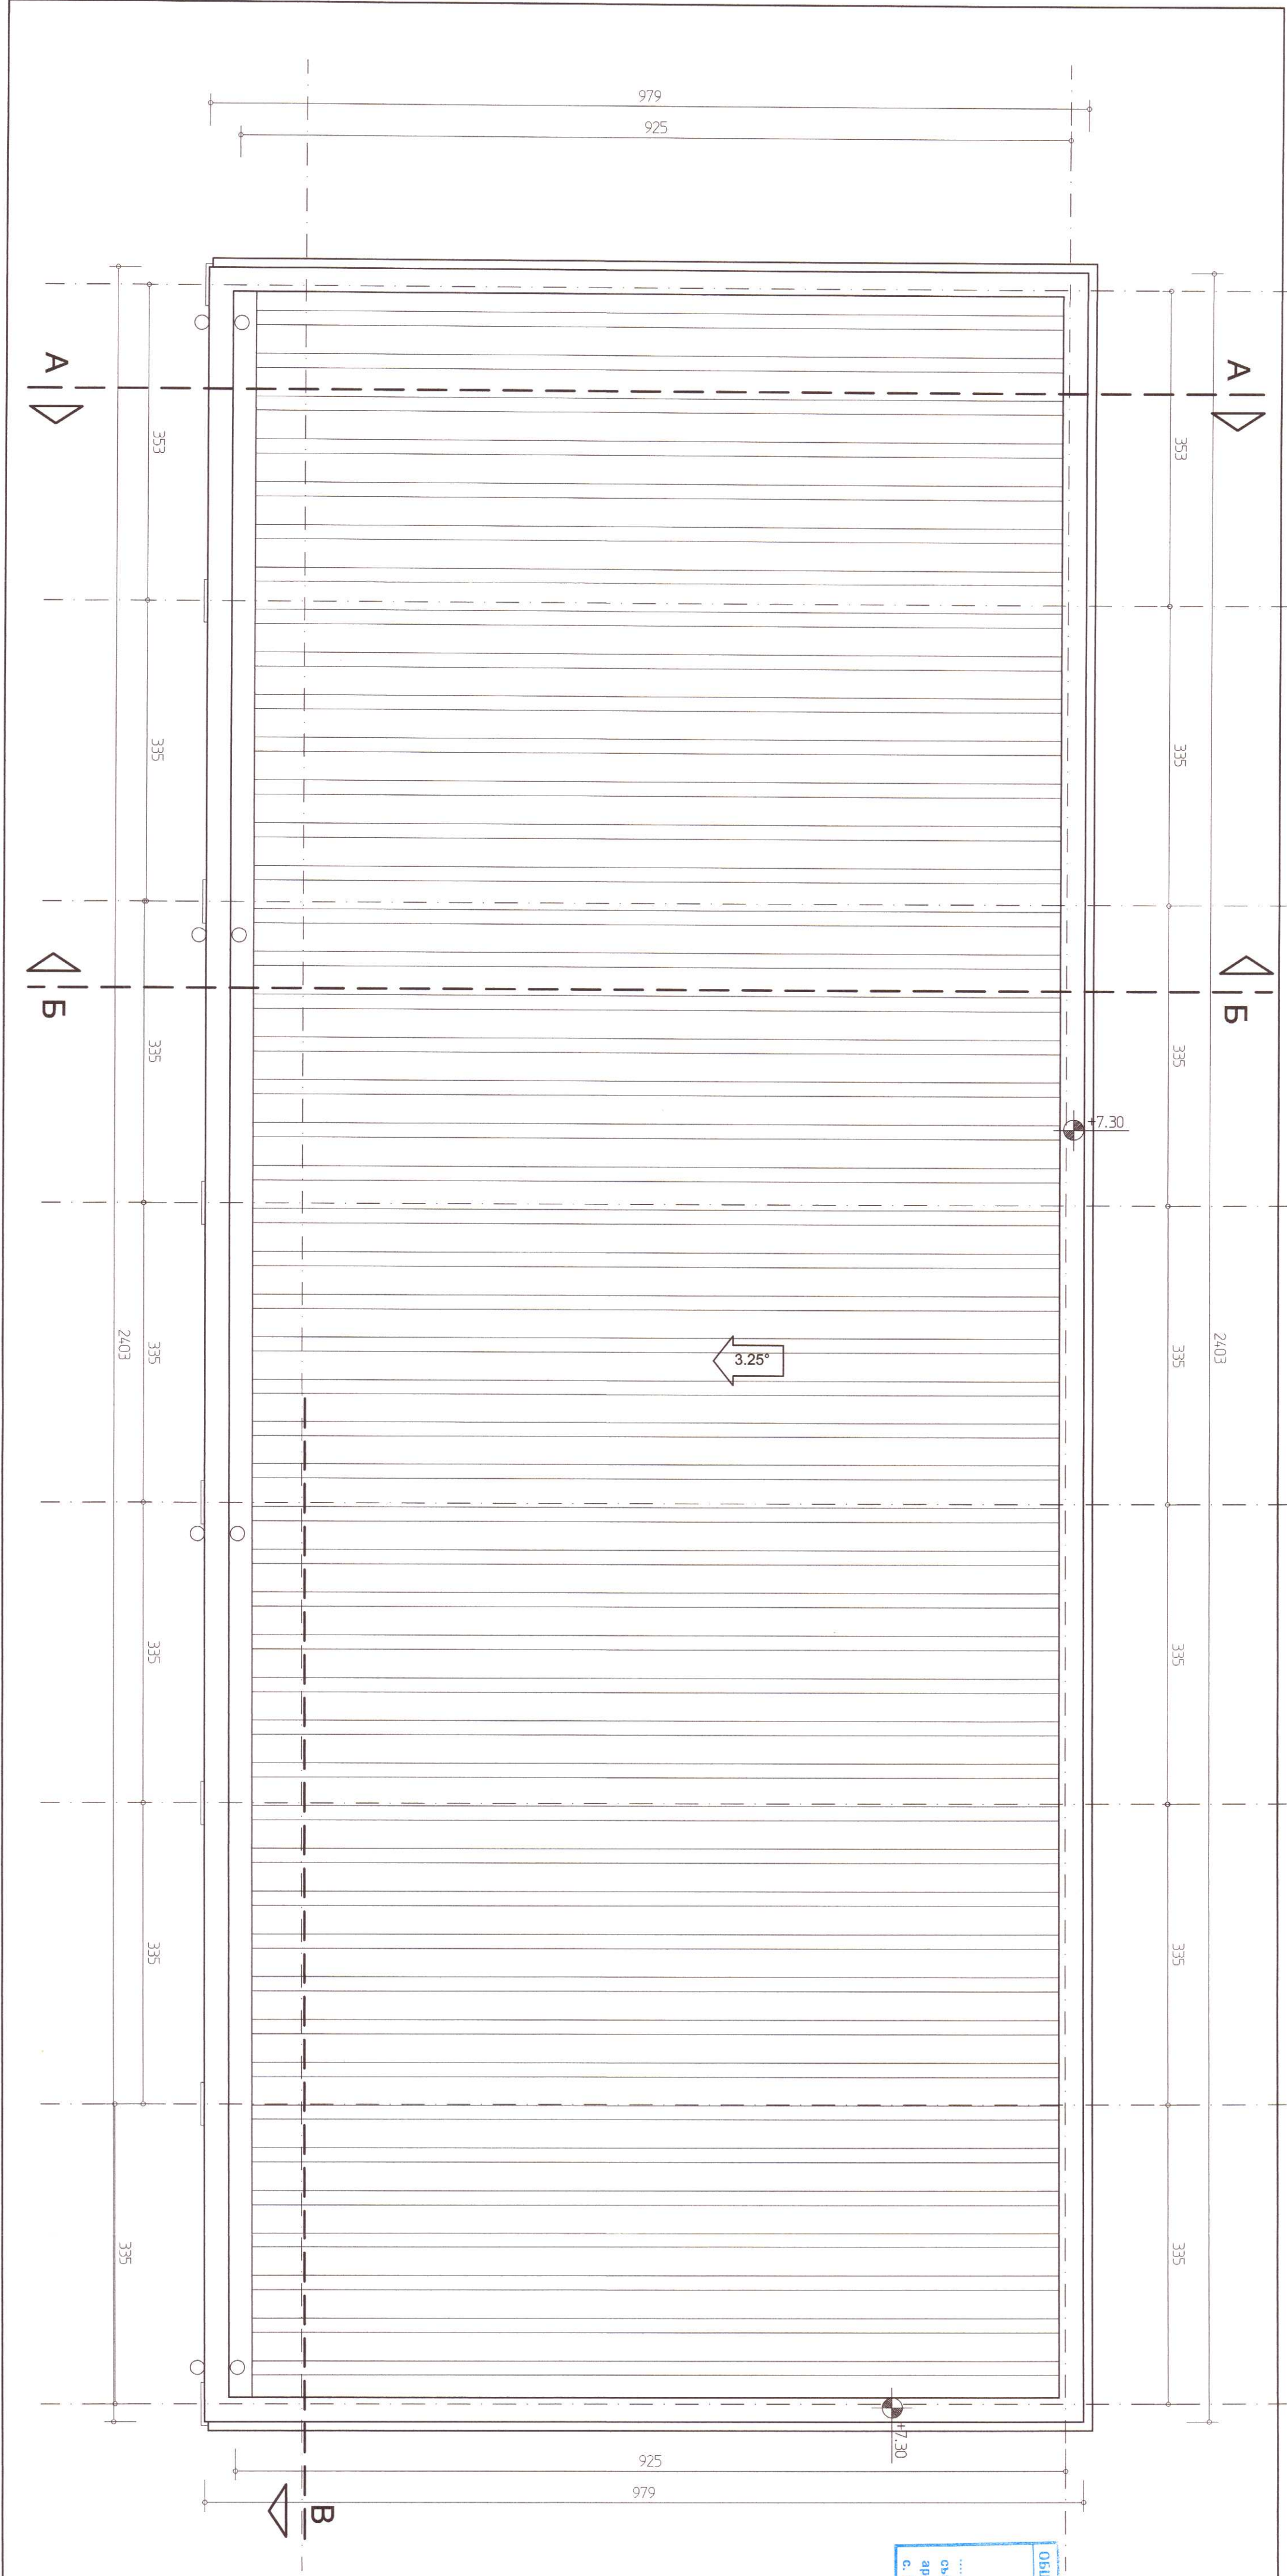


ОБЩИНА КАЛОЯНОВО - ПЛОВДИВСКА ОБЛАСТ

отдел "УТ"

ОДОБРЯВА:

св.насно. **Евг**

арх. **03.06.2015**

с. Калояново

Омгска УТ

Т.кобг. об.всес

ПОДПИСАНА ПРОЕКТАНТОСЪТ

арх. ПАДИЛИНА

БРАДКОВА ПЕТКОВА

Рег. №: 04850

2015

2015

- ЗАБЕЛЕЖКИ:
1. ДЕТАЙЛИ СЕ ИЗЯСНЯВАТ В ФАЗА РАБОТЕН ПРОЕКТ
 2. ЗА ИНСТАЛАЦИИ И КОНСТРУКЦИИ ДА СЕ ГЛЕДАТ СЪОТВЕТНИТЕ ПРОЕКТИ ПО СПЕЦИАЛНОСТИ
 3. ЗИДАРСКИТЕ ОТВОРИ СА НОМИНАЛНИ, ДА СЕ ОСТАВА МОНТАЖНА ФУГА
 4. ВСИЧКИ ВЪНШНИ СТЕНИ, ЕРКЕРИ И ПОКРИВИ ДА СЕ ИЗОЛИРАТ С ТОЛОИЗОЛАЦИЯ ПО ДЕТАЙЛ ПО ЕЕ

3П кота ±0.00=235.24m²
Кота ±0.00=238.75

СЪГЛАСУВАЛИ	
ВЪЗПОЖИТЕЛ:	ОБЩИНА КАЛОЯНОВО
ОБЕКТ : РЕМОНТ, РЕКОНСТРУКЦИЯ И МОДЕРНИЗАЦИЯ НА СЪЩЕСТВУВАЩ УЧИЛИЩЕН ФИЗИКУЛТУРЕН САЛОН в УЛИЦА "Училище", кв.32 по КРП на с. Житница, ОБЩИНА КАЛОЯНОВО, ОБЛАСТ ПЛОВДИВ	
ЧЕРТЕЖ: ПЛАН ПОКРИВ	
МАЩАБ:	1:50
ФАЗА:	ТИП
ЧАСТ:	АРХИТЕКТУРА
ДАТА:	ЛИСТ:
2015г.	7/11