


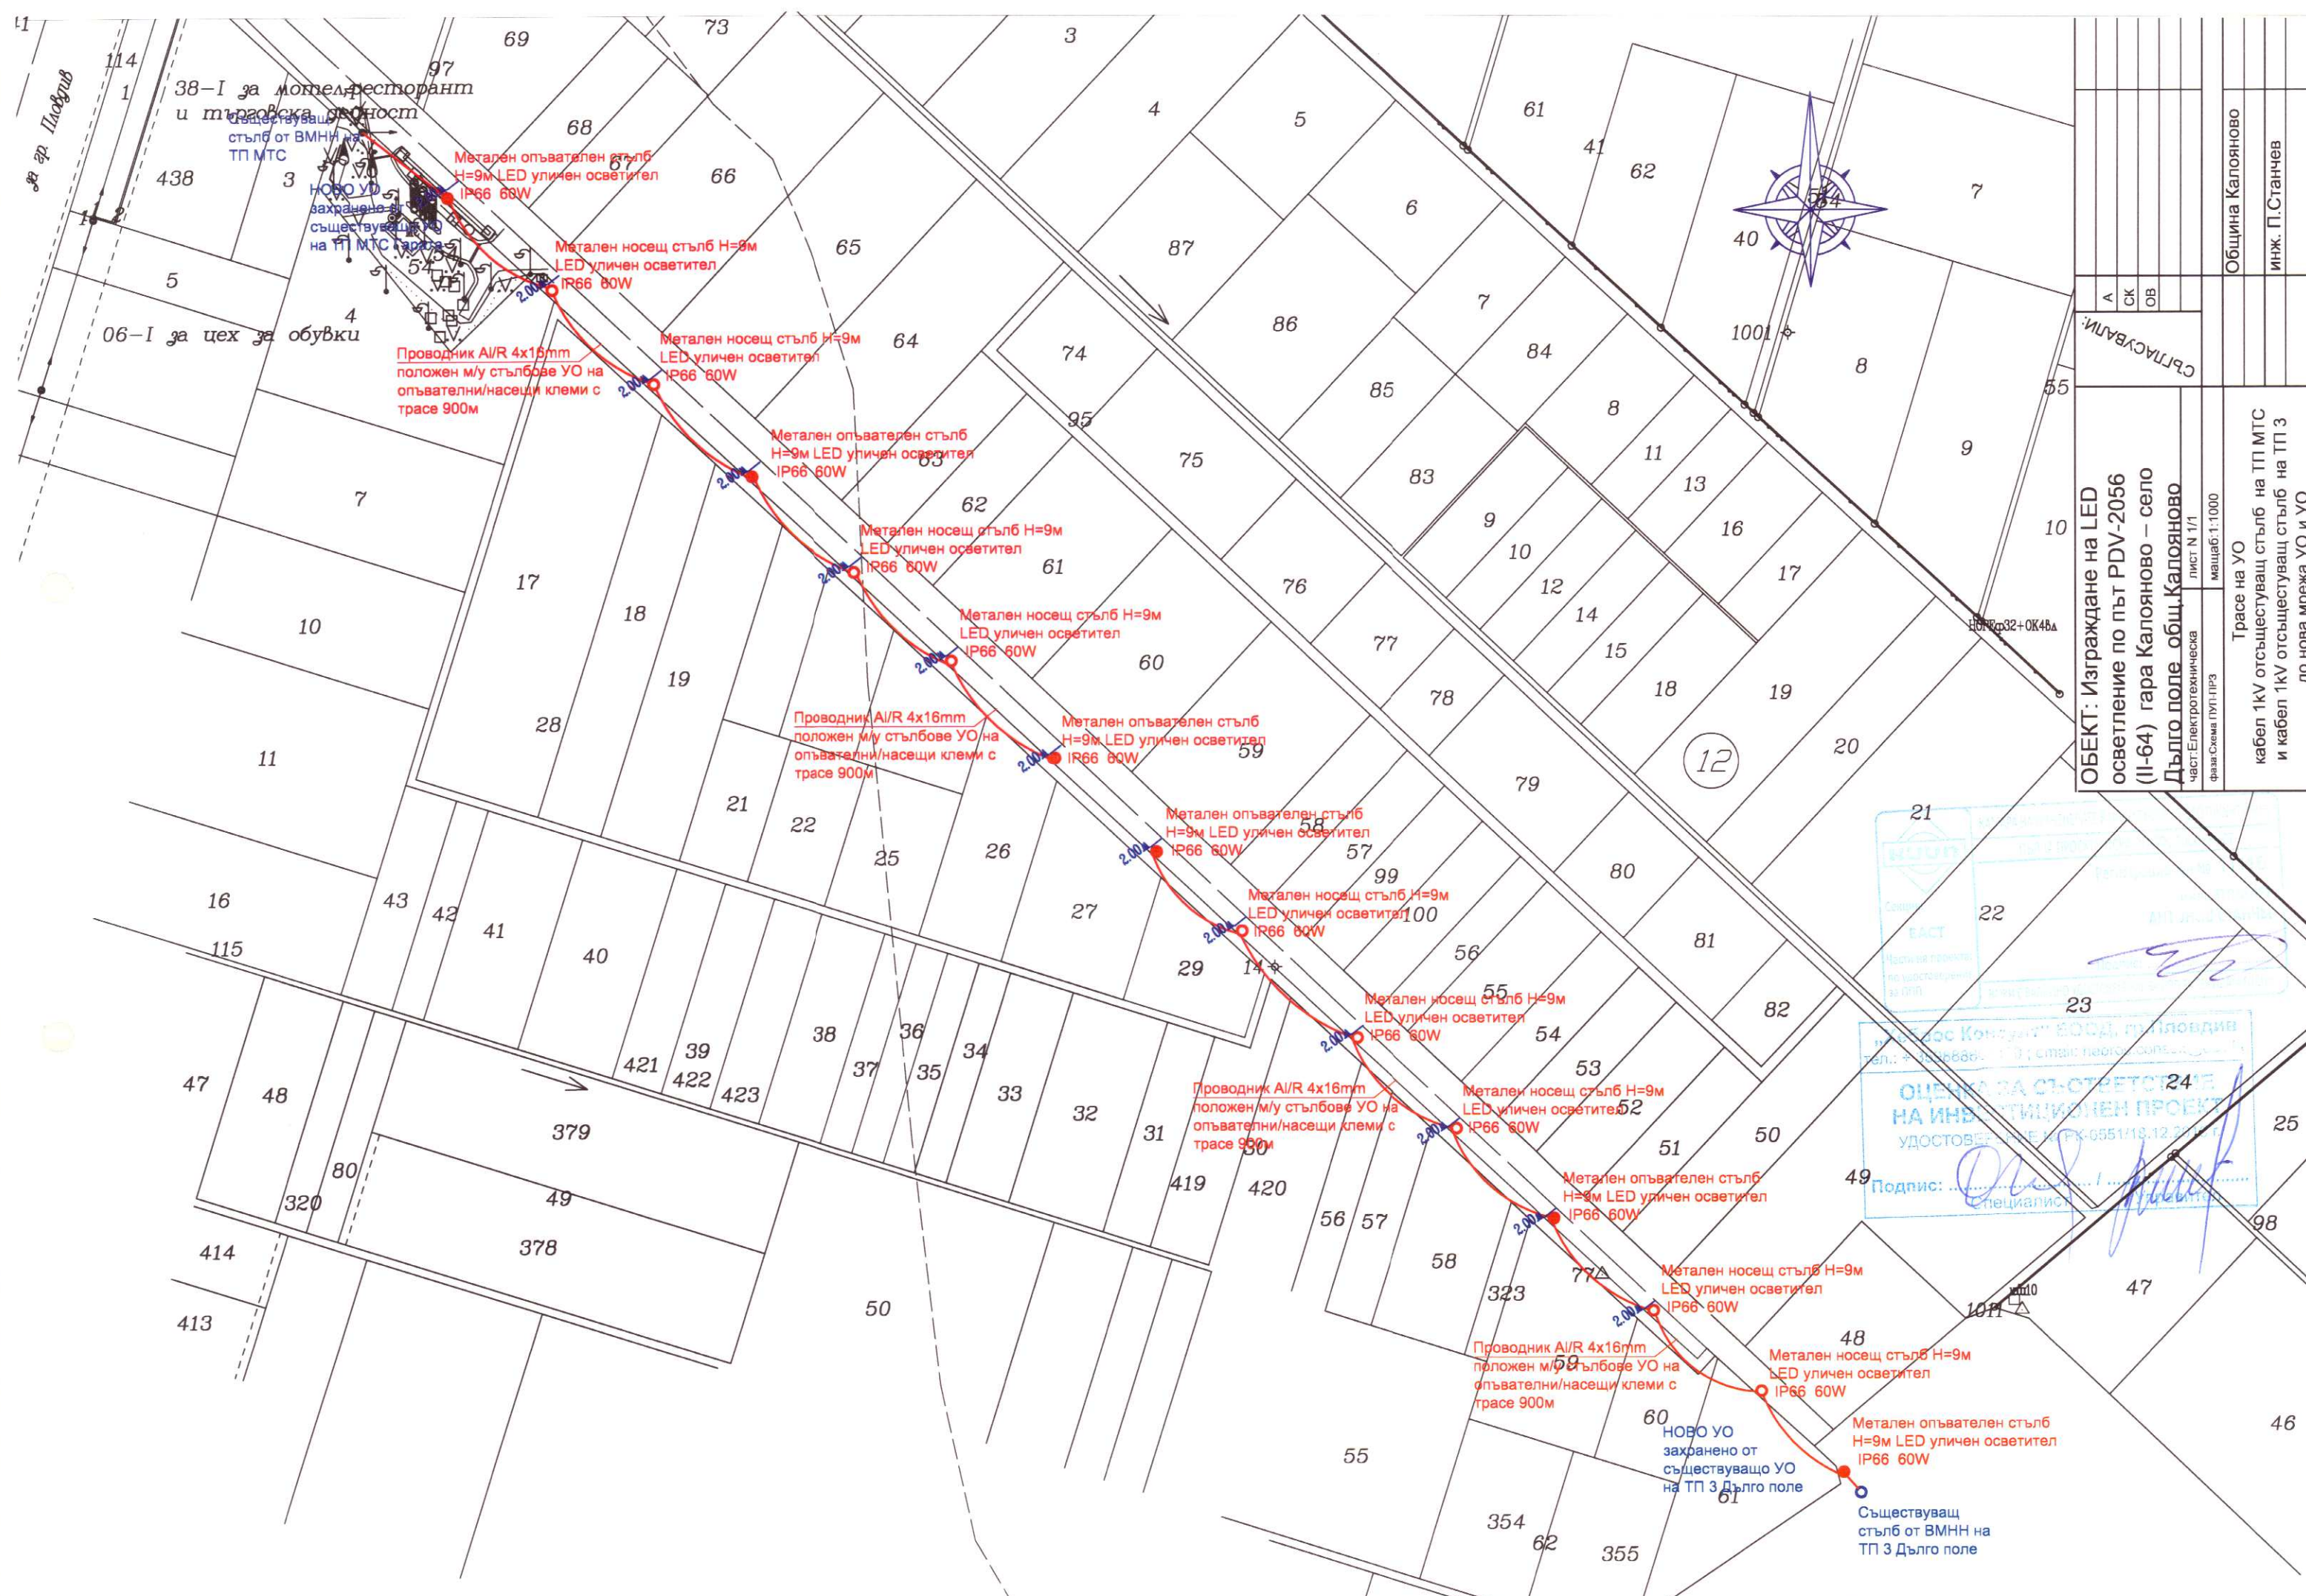

Община Калояново			
инж. П.Станчев			
Трасе на УО			
кабел 1кV отсъстващ стълб на ТП МТС			
и кабел 1кV отсъстващ стълб на ТП 3			
до нова мрежа УО и УО			

ОБЕКТ: Изграждане на LED осветление по път PDV-2056 (II-64) гара Калояново - село Дълго поле общ. Калояново

лист N 1/1

масщаб: 1:1000

част: Електротехническа

фаза: Схема ПУИ-ПРЗ

ОЦЕНКА ЗА СЪОТВЕТСТВИЕ НА ИНВЕСТИЦИОНЕН ПРОЕКТ

УДОСТОВЕРЕНИЕ № ПК-6551/18.12.2017

Подпис: _____

Специалист: _____